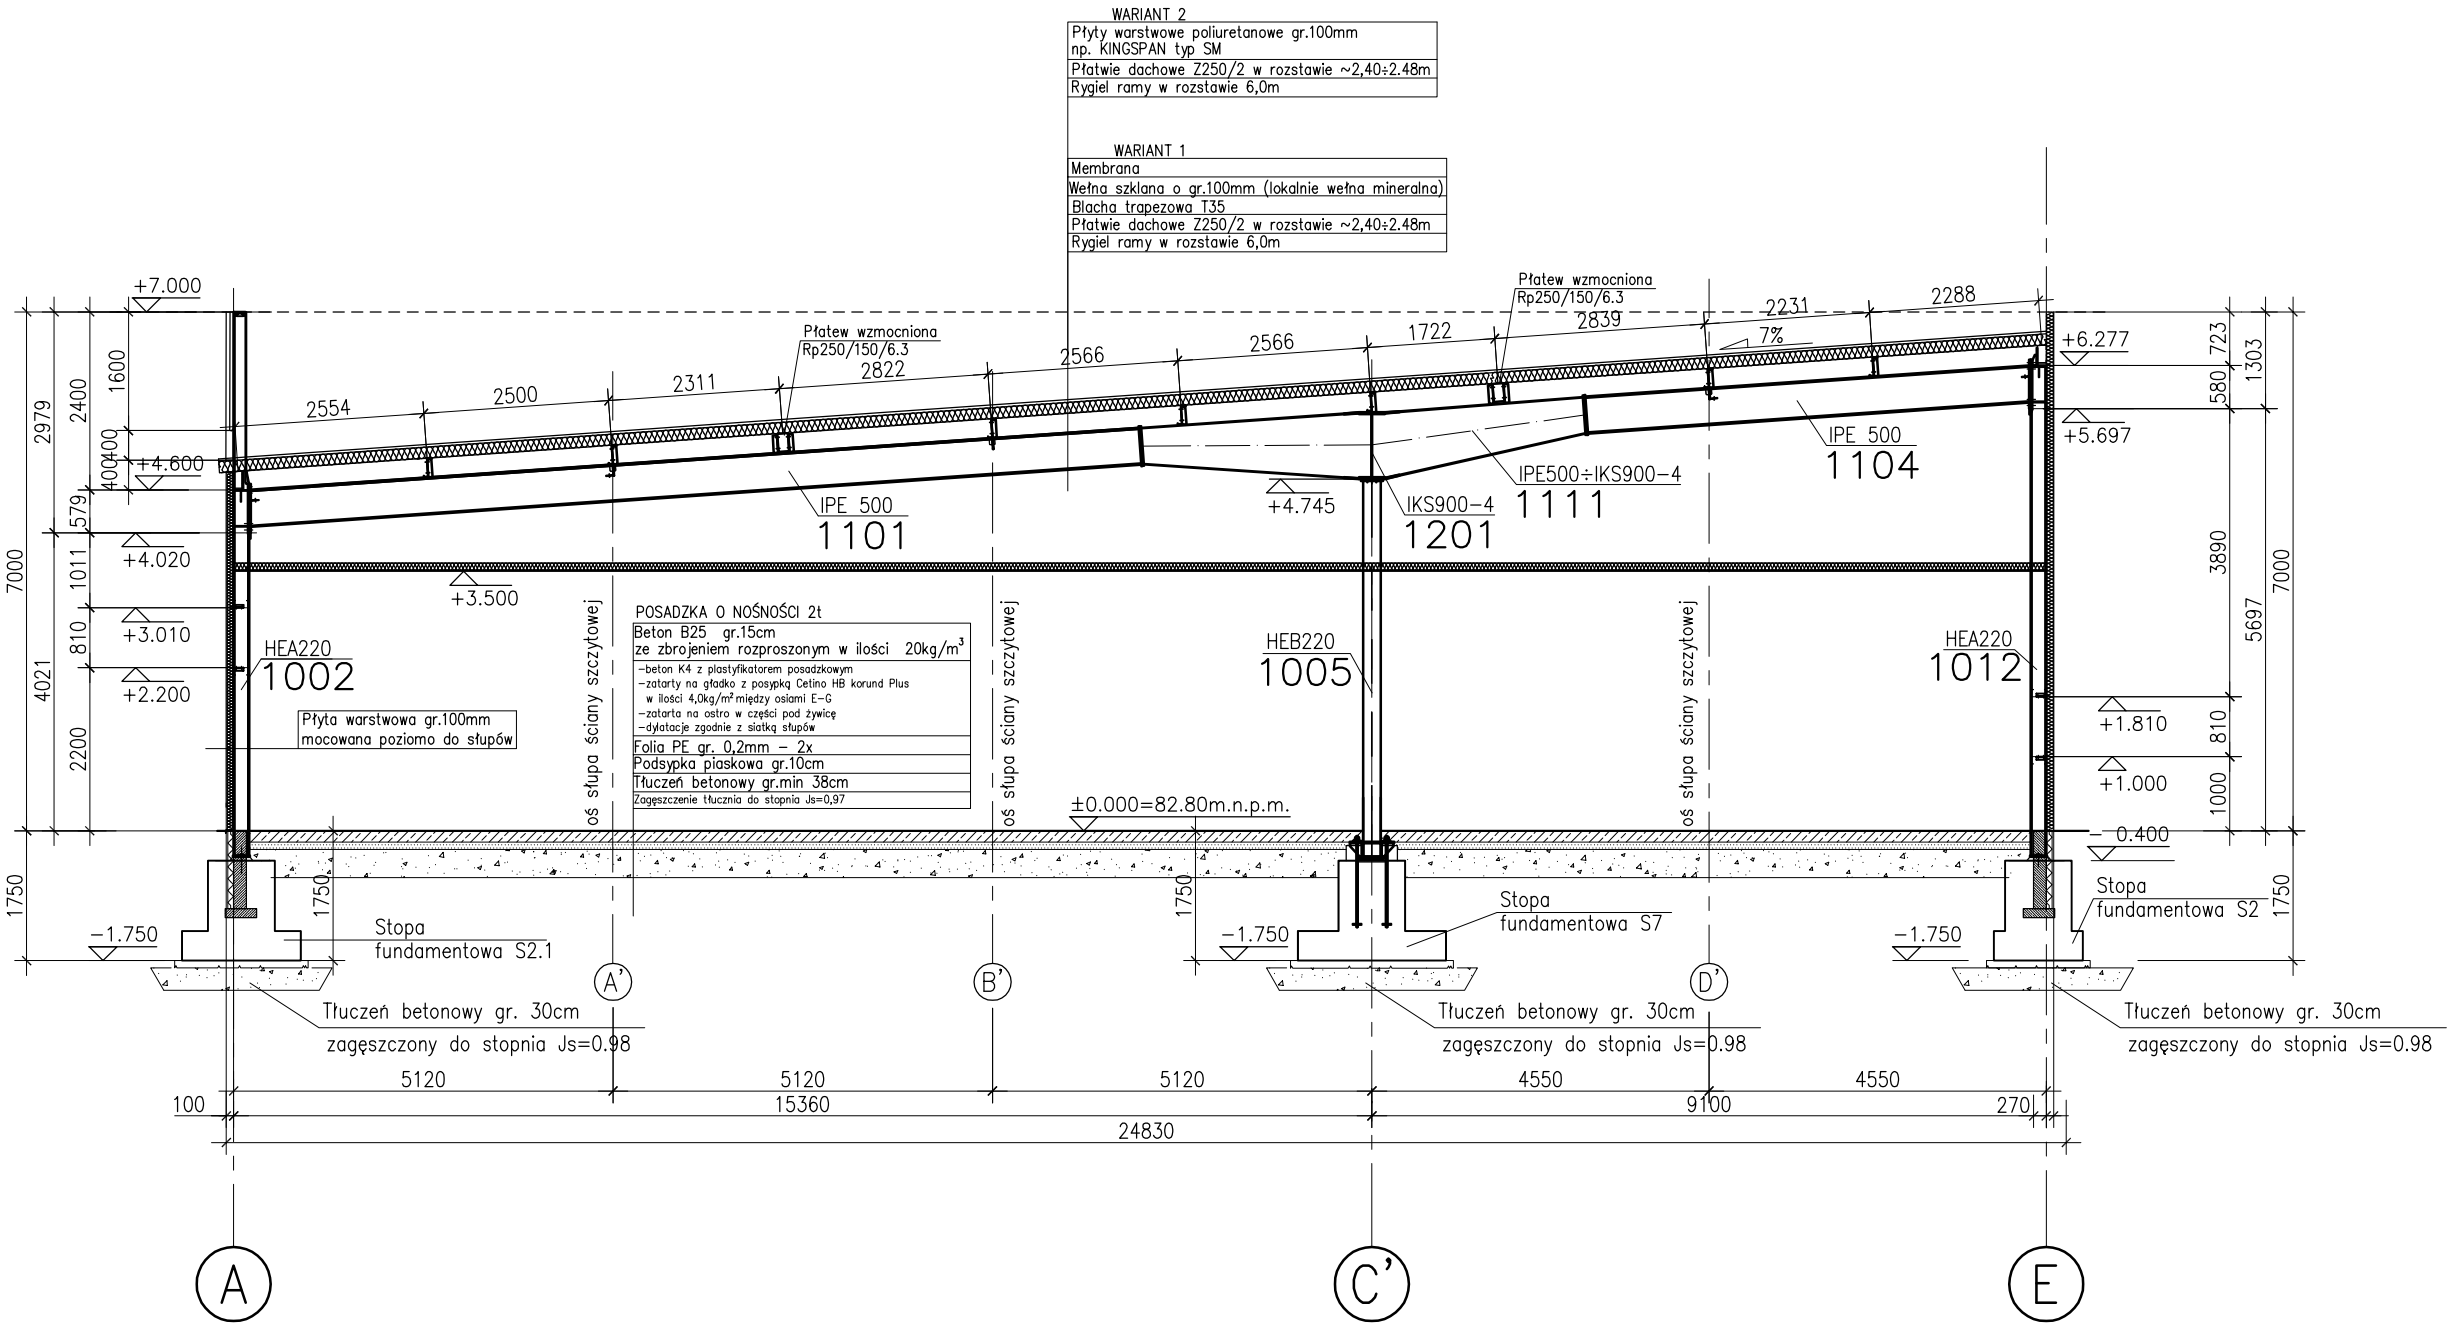
WARIANT 2
Płyty warstwowe poliuretanowe gr.100mm
np. KINGSPAN typ SM
Płatwie dachowe Z250/2 w rozstawie ~2,40÷2.48m
Rygiel ramy w rozstawie 6,0m
WARIANT 1
Membrana
Wełna szklana o gr.100mm (lokalnie wełna mineralna)
Blacha trapezowa T35
Płatwie dachowe Z250/2 w rozstawie ~2,40÷2.48m
Rygiel ramy w rozstawie 6,0m
+7.000
+6.277
+5.697
+4.600
+4.745
+4.020
+3.500
+3.010
+2.200
+1.810
+1.000
±0.000=82.80m.n.p.m.
−0.400
−1.750
Płatew wzmocniona
Rp250/150/6.3
7%
IPE 500
1101
IPE 500
1104
IPE500÷IKS900−4
1111
IKS900−4
1201
HEA220
1002
HEB220
1005
HEA220
1012
Płyta warstwowa gr.100mm
mocowana poziomo do słupów
POSADZKA O NOŚNOŚCI 2t
Beton B25 gr.15cm
ze zbrojeniem rozproszonym w ilości 20kg/m³
−beton K4 z plastyfikatorem posadzkowym
−zatarty na gładko z posypką Cetino HB korund Plus
w ilości 4,0kg/m² między osiami E−G
−zatarta na ostro w części pod żywicę
−dylatacje zgodnie z siatką słupów
Folia PE gr. 0,2mm − 2x
Podsypka piaskowa gr.10cm
Tłuczeń betonowy gr.min 38cm
Zagęszczenie tłucznia do stopnia Js=0,97
oś słupa ściany szczytowej
Stopa
fundamentowa S2.1
Stopa
fundamentowa S7
Stopa
fundamentowa S2
Tłuczeń betonowy gr. 30cm
zagęszczony do stopnia Js=0.98
A'
B'
D'
A
C'
E
5120
4550
100
15360
9100
270
24830

# PRZEKRÓJ A-A