


PRZEKRÓJ A1-A1

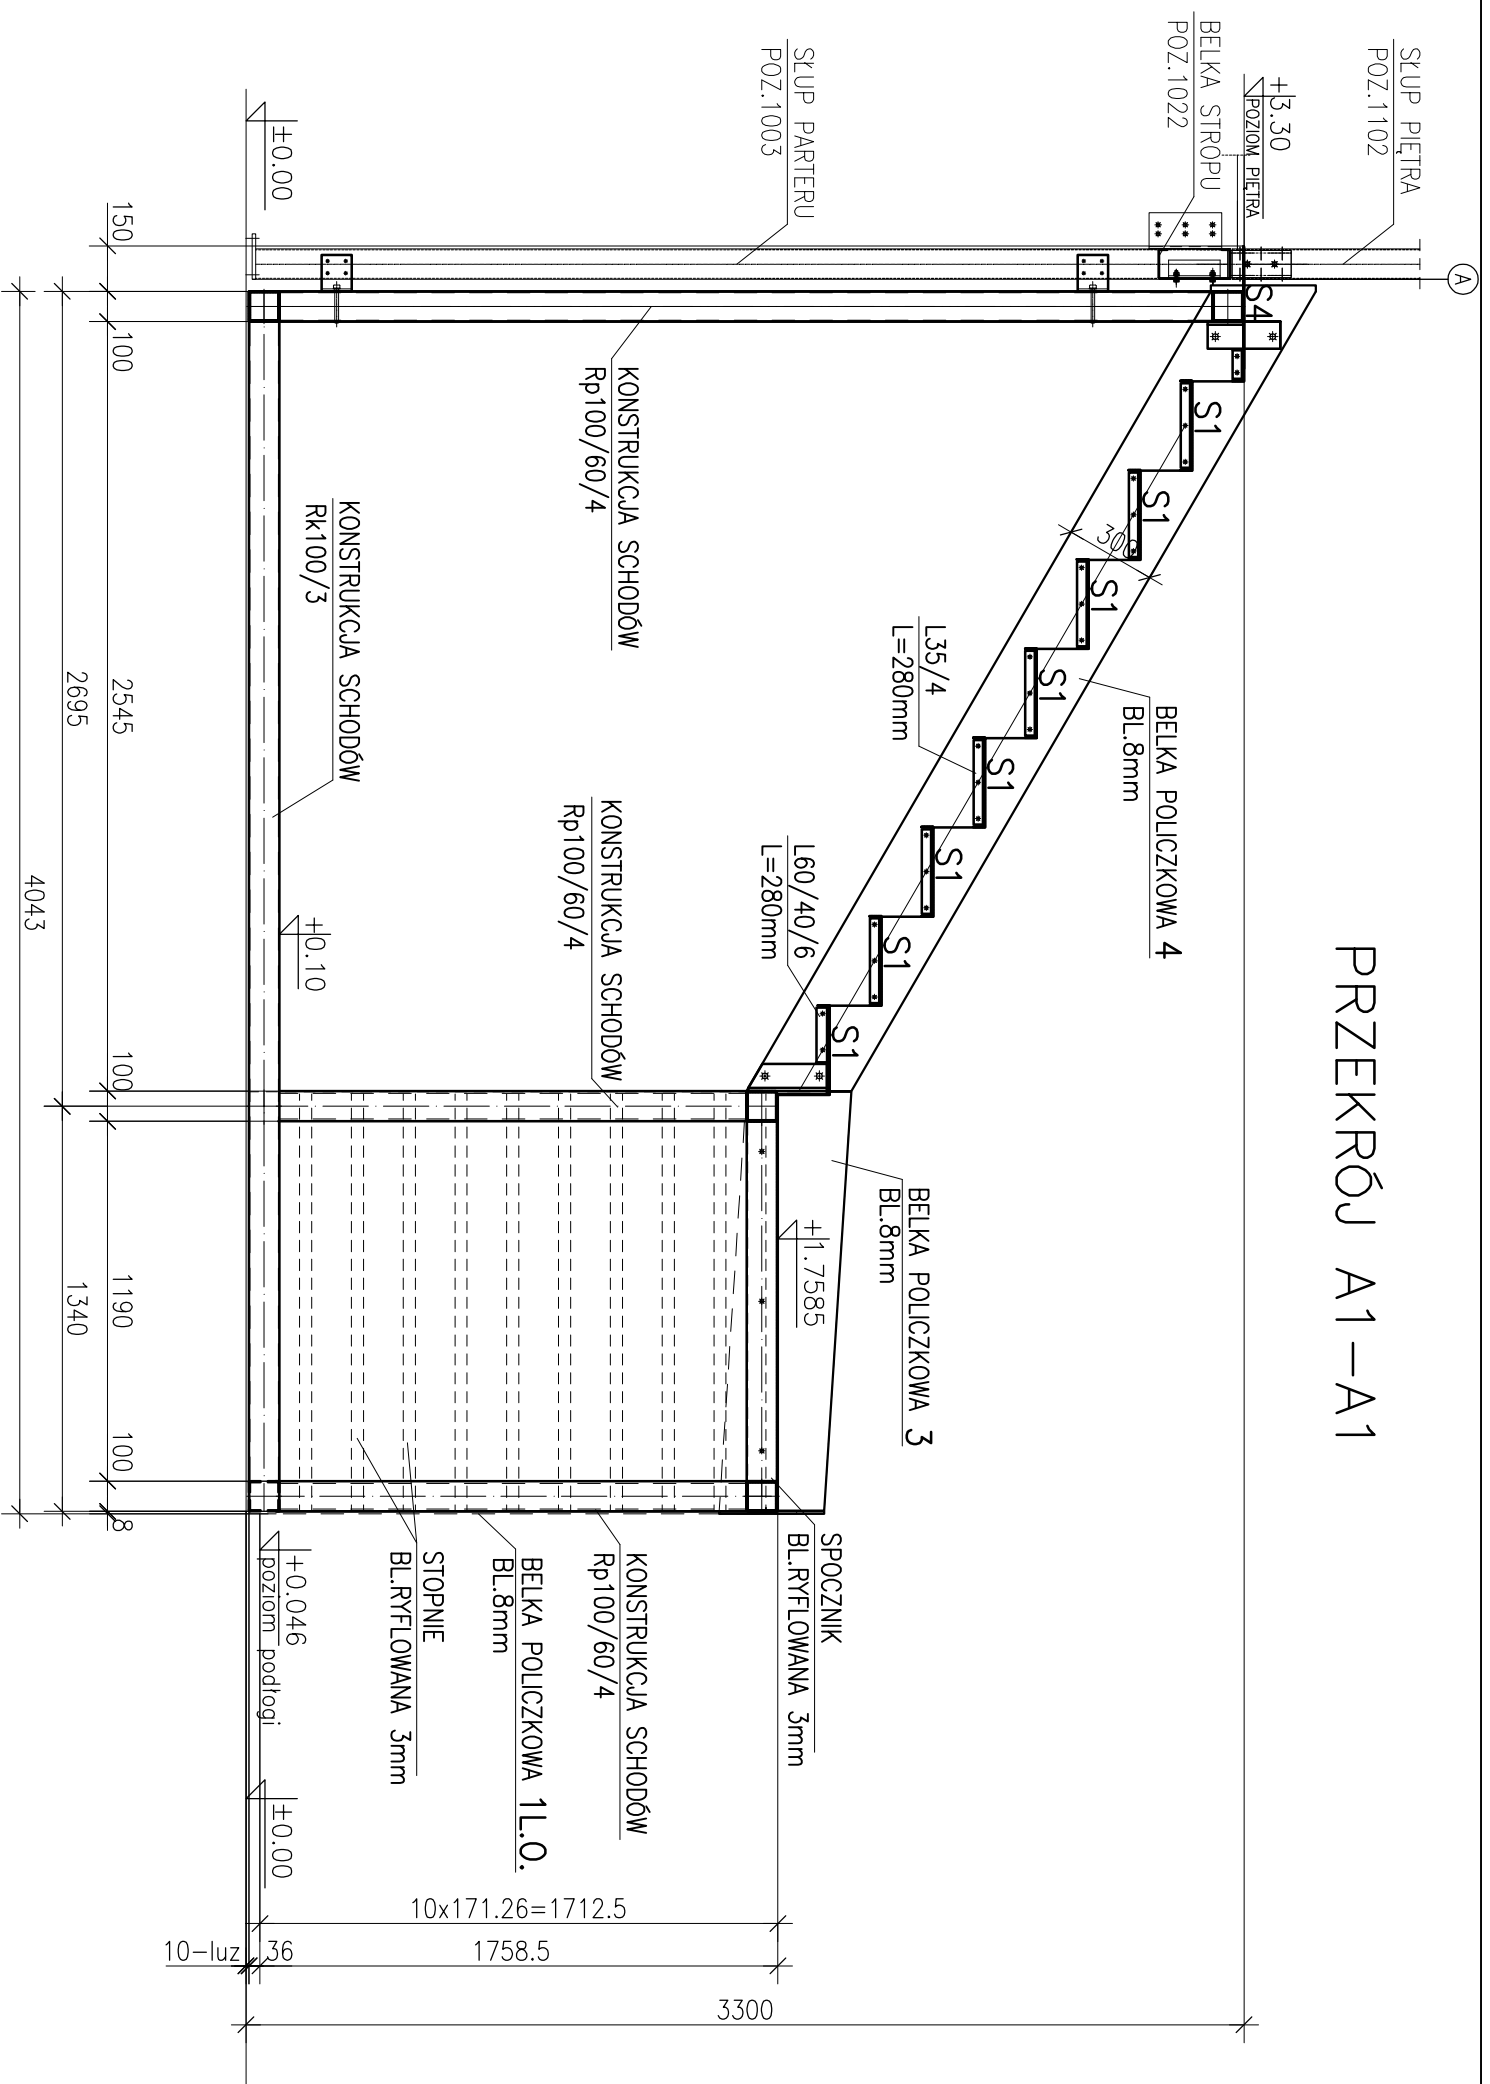

UWAGA:

1. Luz 10mm w celu wypoziomowania ewentualnych nierówności posadzki hali targowej (uzupełnić pakietem podkładek).
2. Ostatni stopień w płaszczźnie podłogi piętra tj. 3.30m. Głębokość ostatniego stopnia 448mm.