PRZEKRÓJ B–B

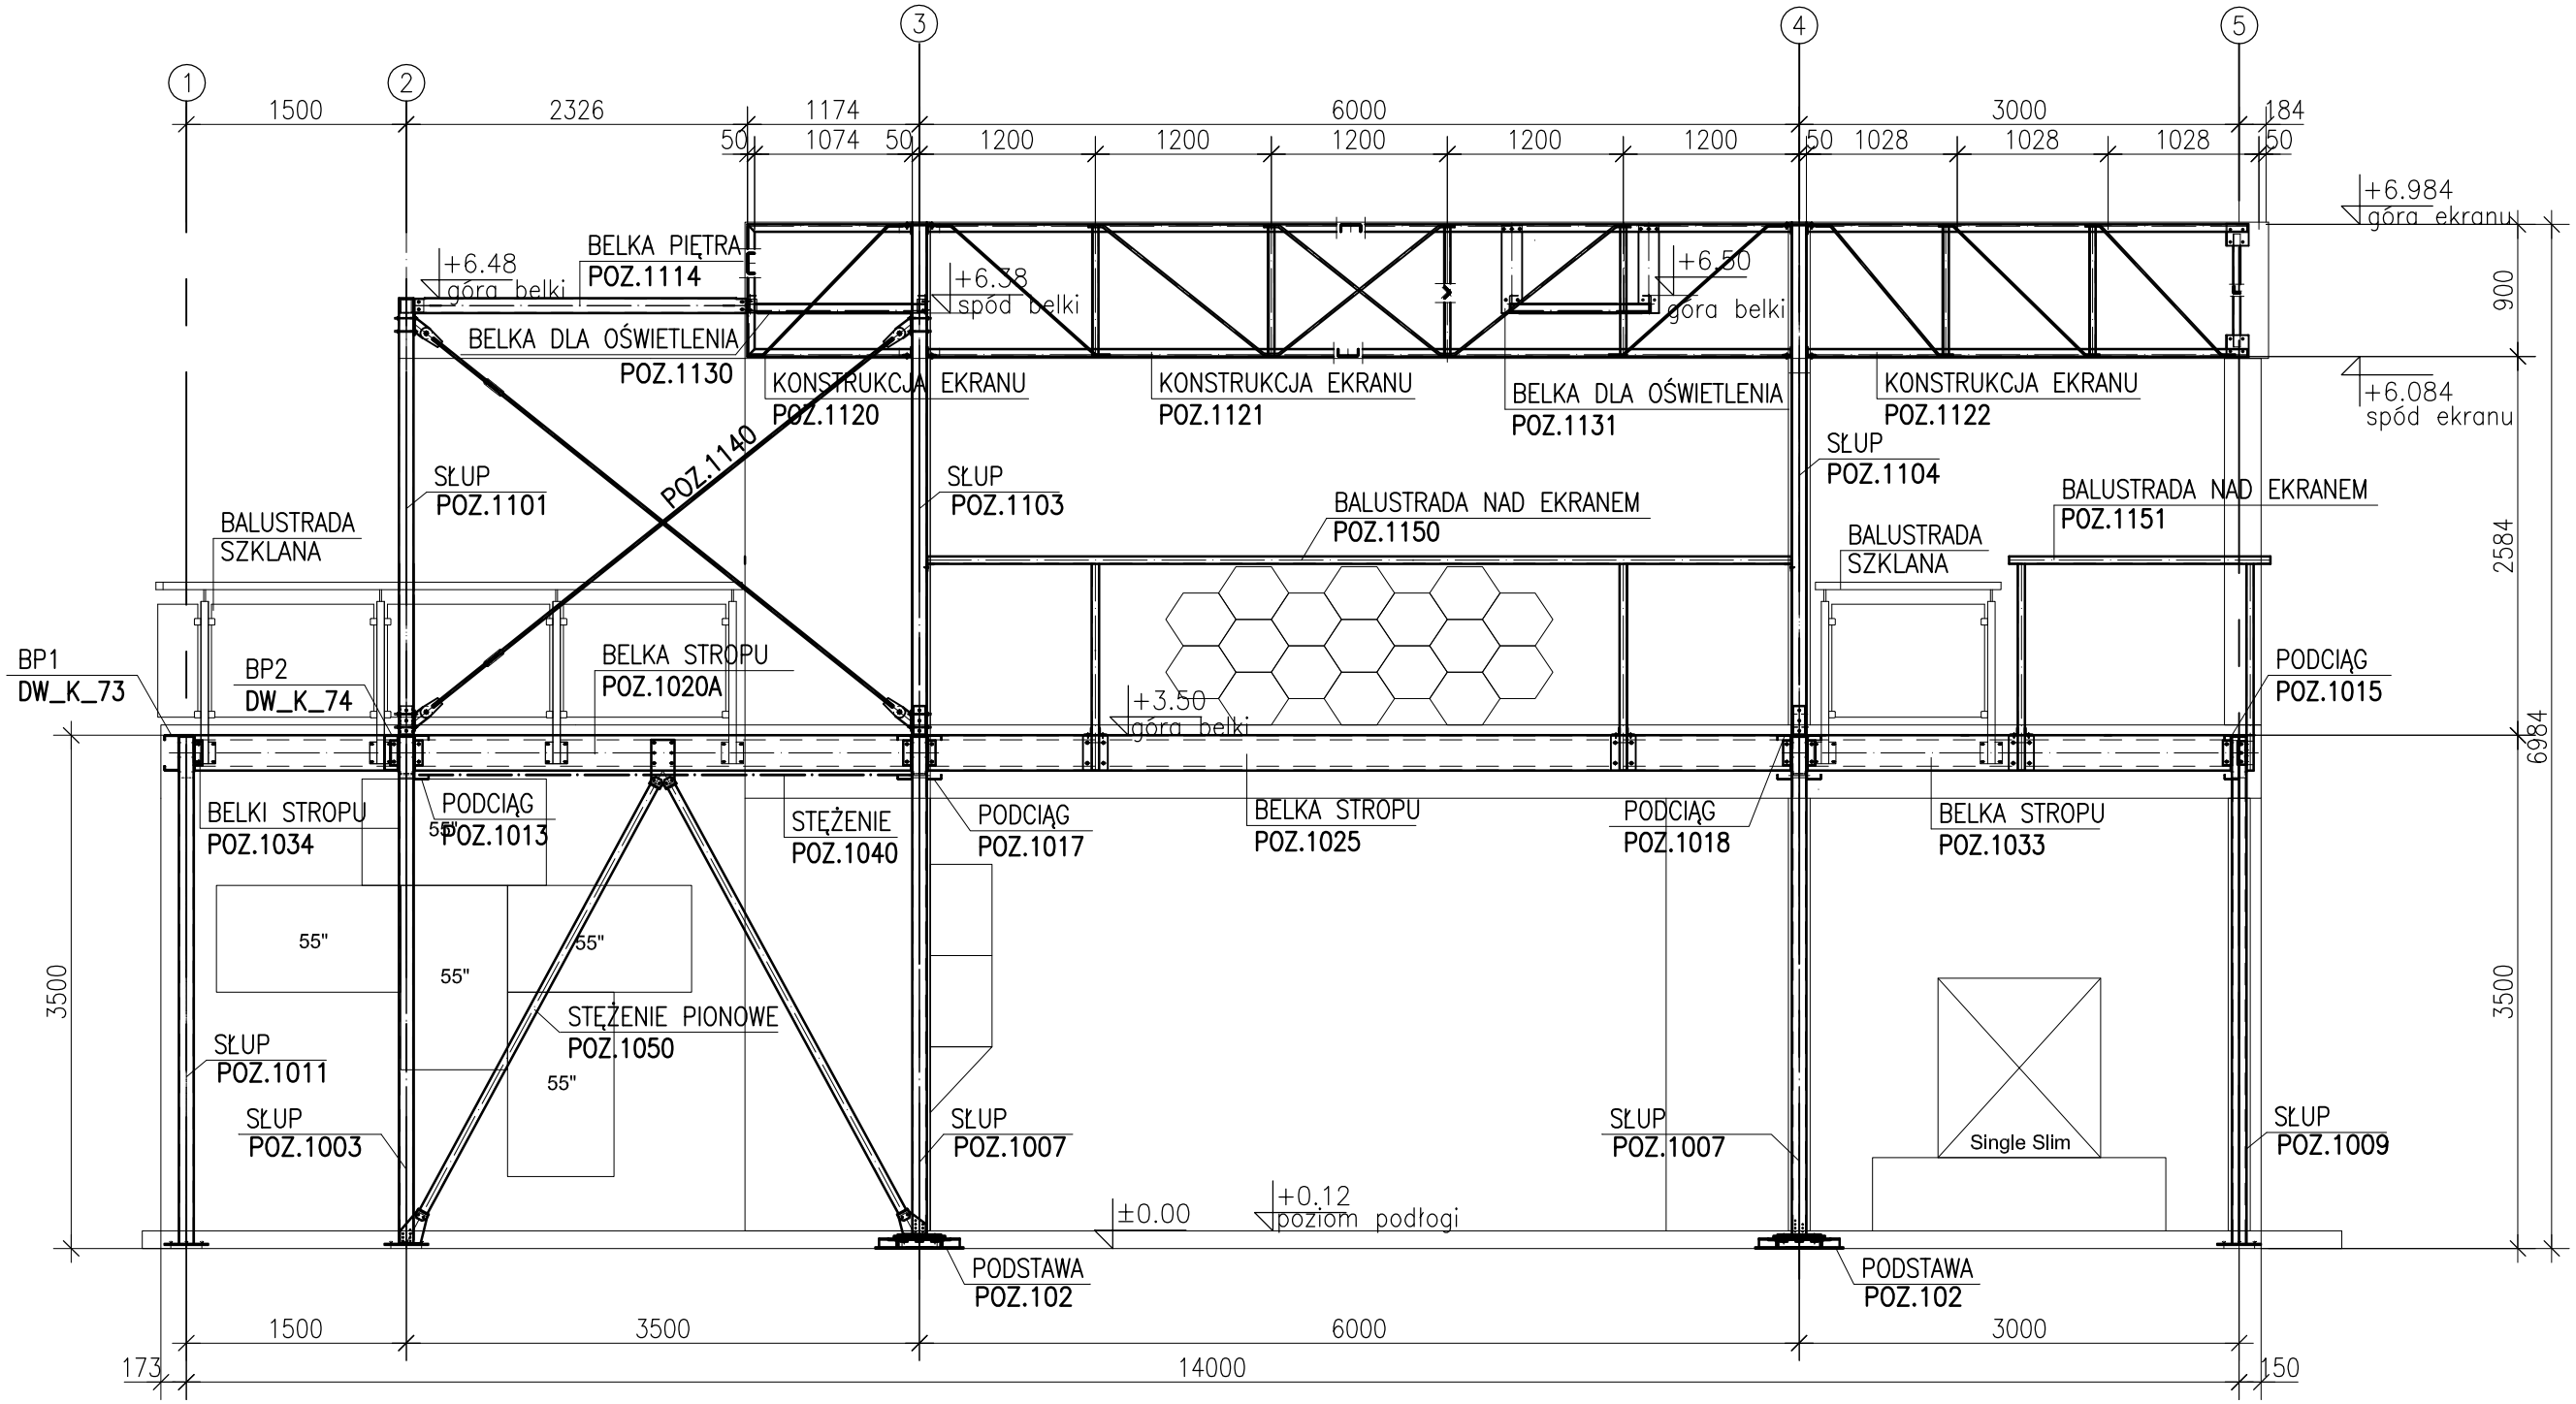
1
2
3
4
5
1500
2326
1174
6000
3000
184
50
1074
50
1200
1200
1200
1200
1200
50
1028
1028
1028
50
+6.984
góra ekranu
900
+6.084
spód ekranu
+6.48
góra belki
BELKA PIĘTRA
POZ.1114
+6.38
spód belki
+6.50
góra belki
BELKA DLA OŚWIETLENIA
POZ.1130
KONSTRUKCJA EKRANU
POZ.1120
KONSTRUKCJA EKRANU
POZ.1121
BELKA DLA OŚWIETLENIA
POZ.1131
KONSTRUKCJA EKRANU
POZ.1122
SŁUP
POZ.1104
POZ.1140
SŁUP
POZ.1101
SŁUP
POZ.1103
BALUSTRADA NAD EKRANEM
POZ.1150
BALUSTRADA NAD EKRANEM
POZ.1151
BALUSTRADA
SZKLANA
BALUSTRADA
SZKLANA
2584
BP1
DW_K_73
BP2
DW_K_74
BELKA STROPU
POZ.1020A
+3.50
góra belki
PODCIĄG
POZ.1015
6984
BELKI STROPU
POZ.1034
PODCIĄG
POZ.1013
55"
STĘŻENIE
POZ.1040
PODCIĄG
POZ.1017
BELKA STROPU
POZ.1025
PODCIĄG
POZ.1018
BELKA STROPU
POZ.1033
55"
55"
55"
STĘŻENIE PIONOWE
POZ.1050
55"
3500
SŁUP
POZ.1011
SŁUP
POZ.1003
SŁUP
POZ.1007
SŁUP
POZ.1007
Single Slim
SŁUP
POZ.1009
3500
±0.00
+0.12
poziom podłogi
PODSTAWA
POZ.102
PODSTAWA
POZ.102
1500
3500
6000
3000
173
14000
150