




**PRZEKROJ B-B**  
(WIDOK OD ZWIĄZKI 14-1)

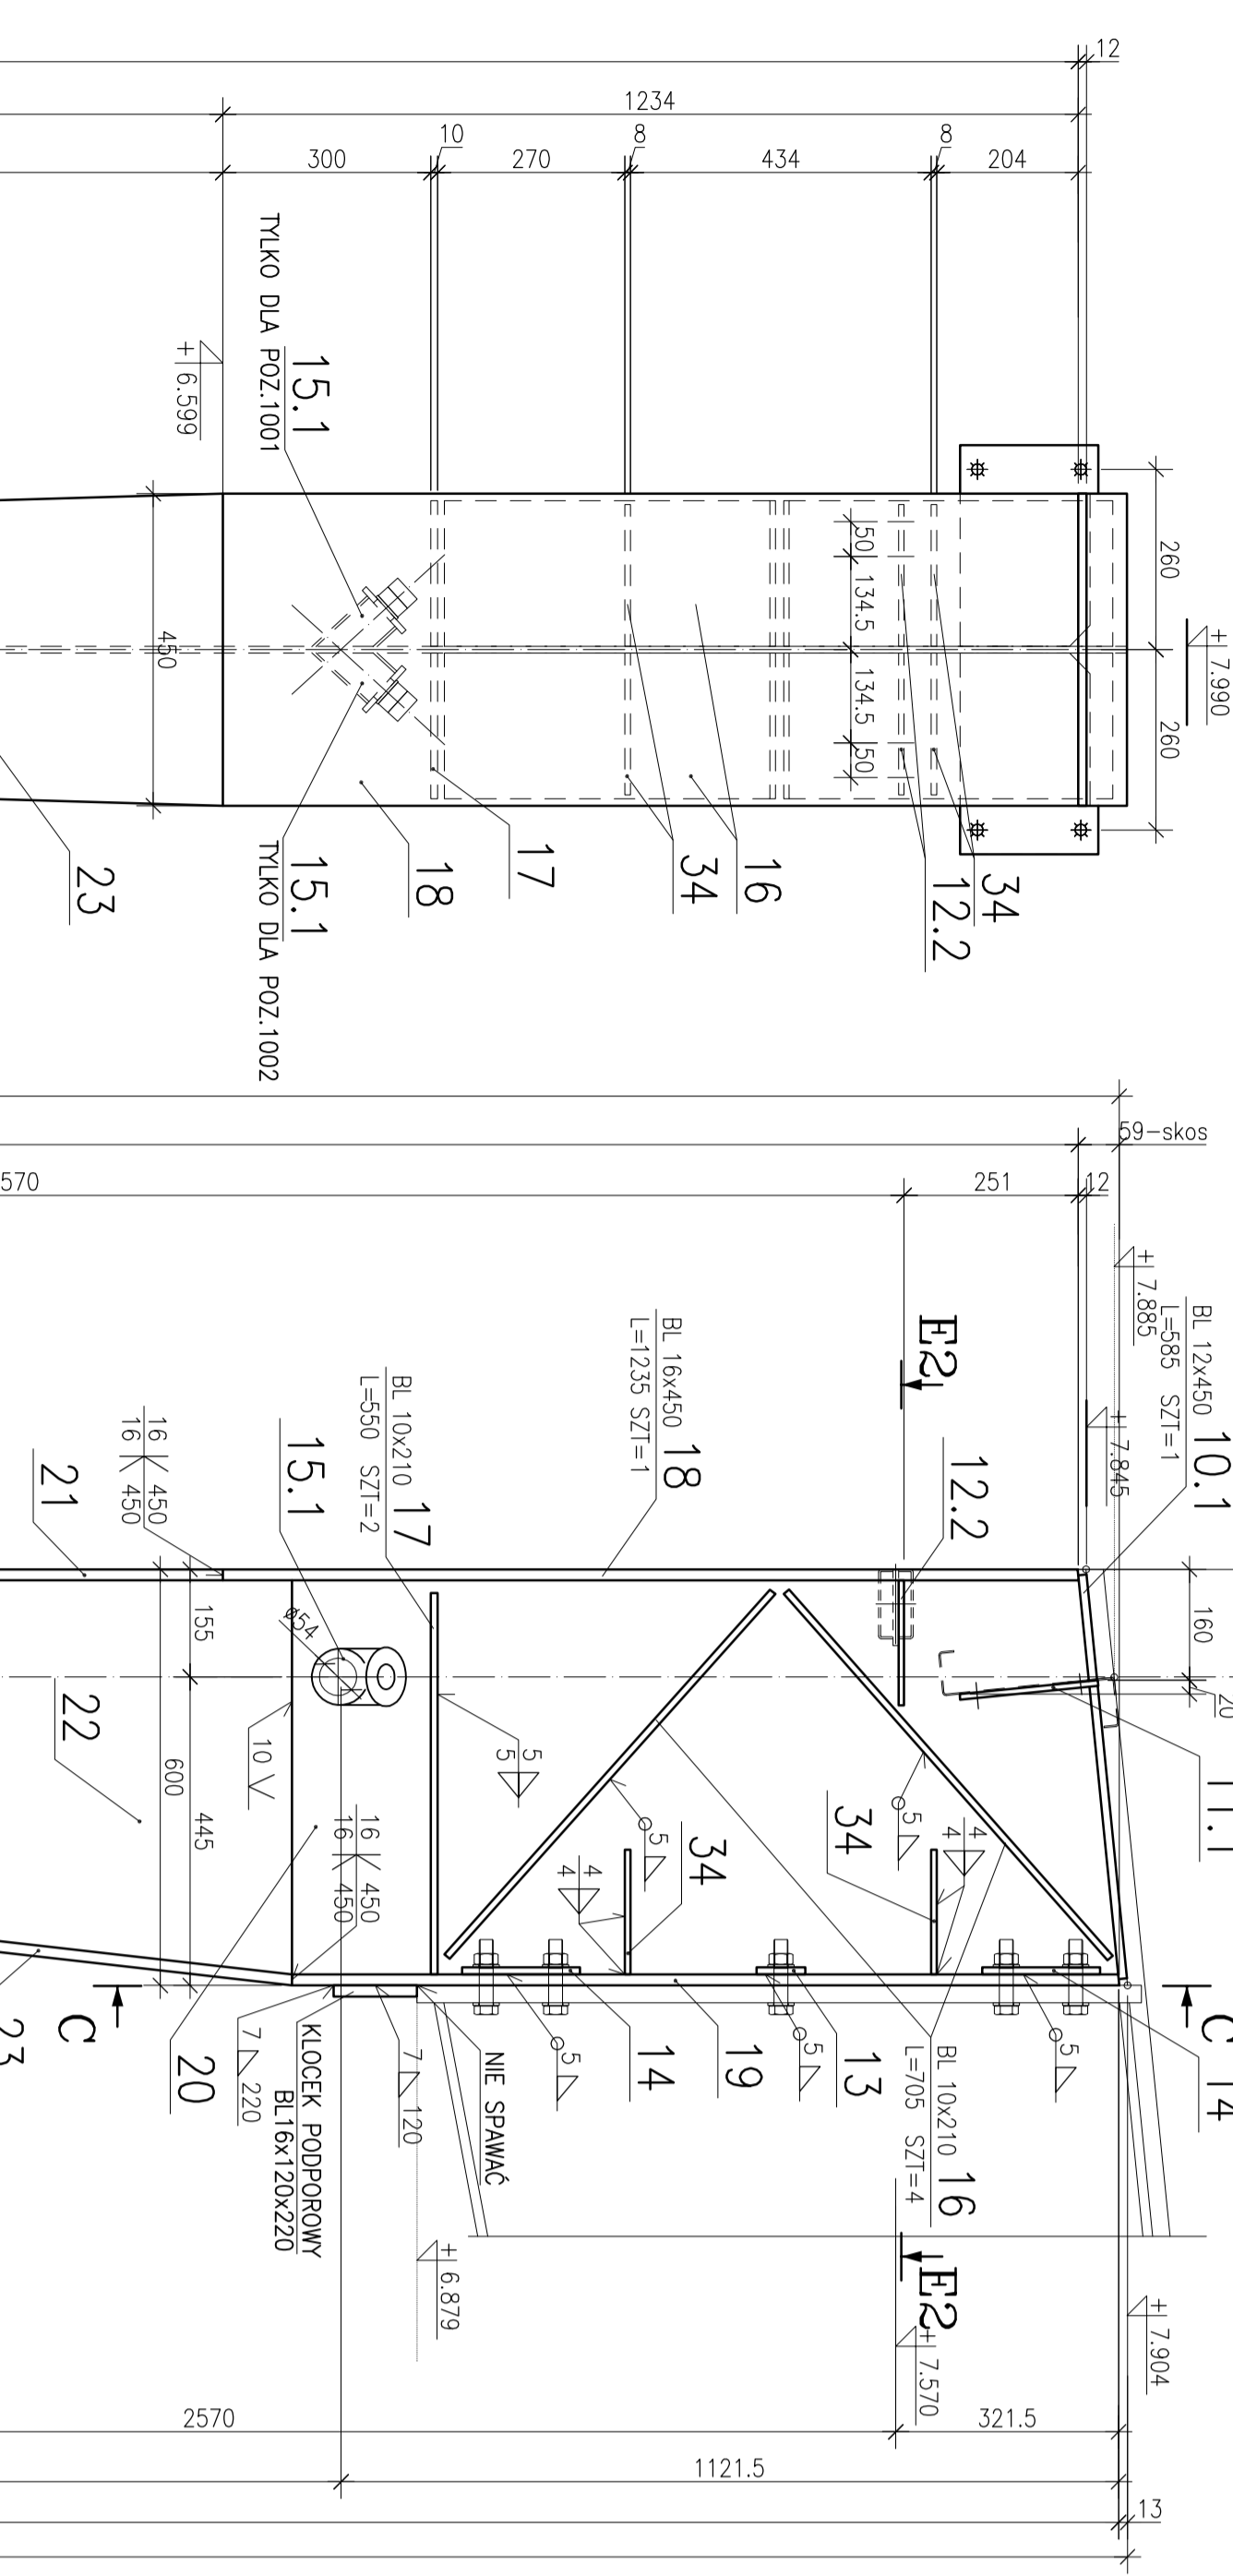


**PRZEKROJ C-C**

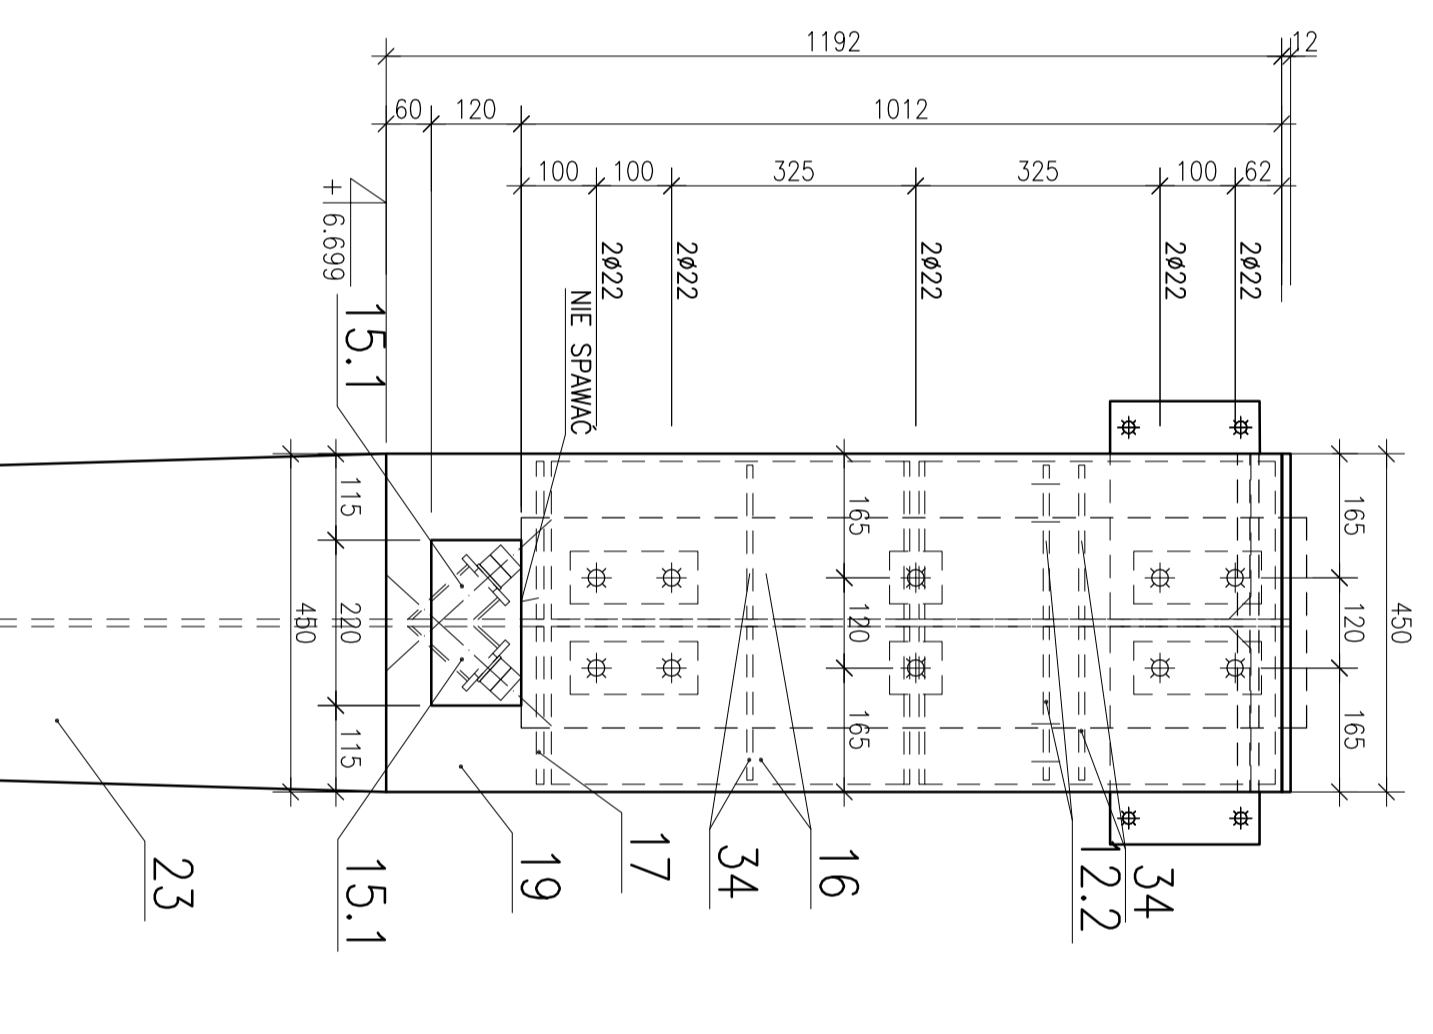


**PRZEKROJ D-D**  
WIDOK Z DOLU

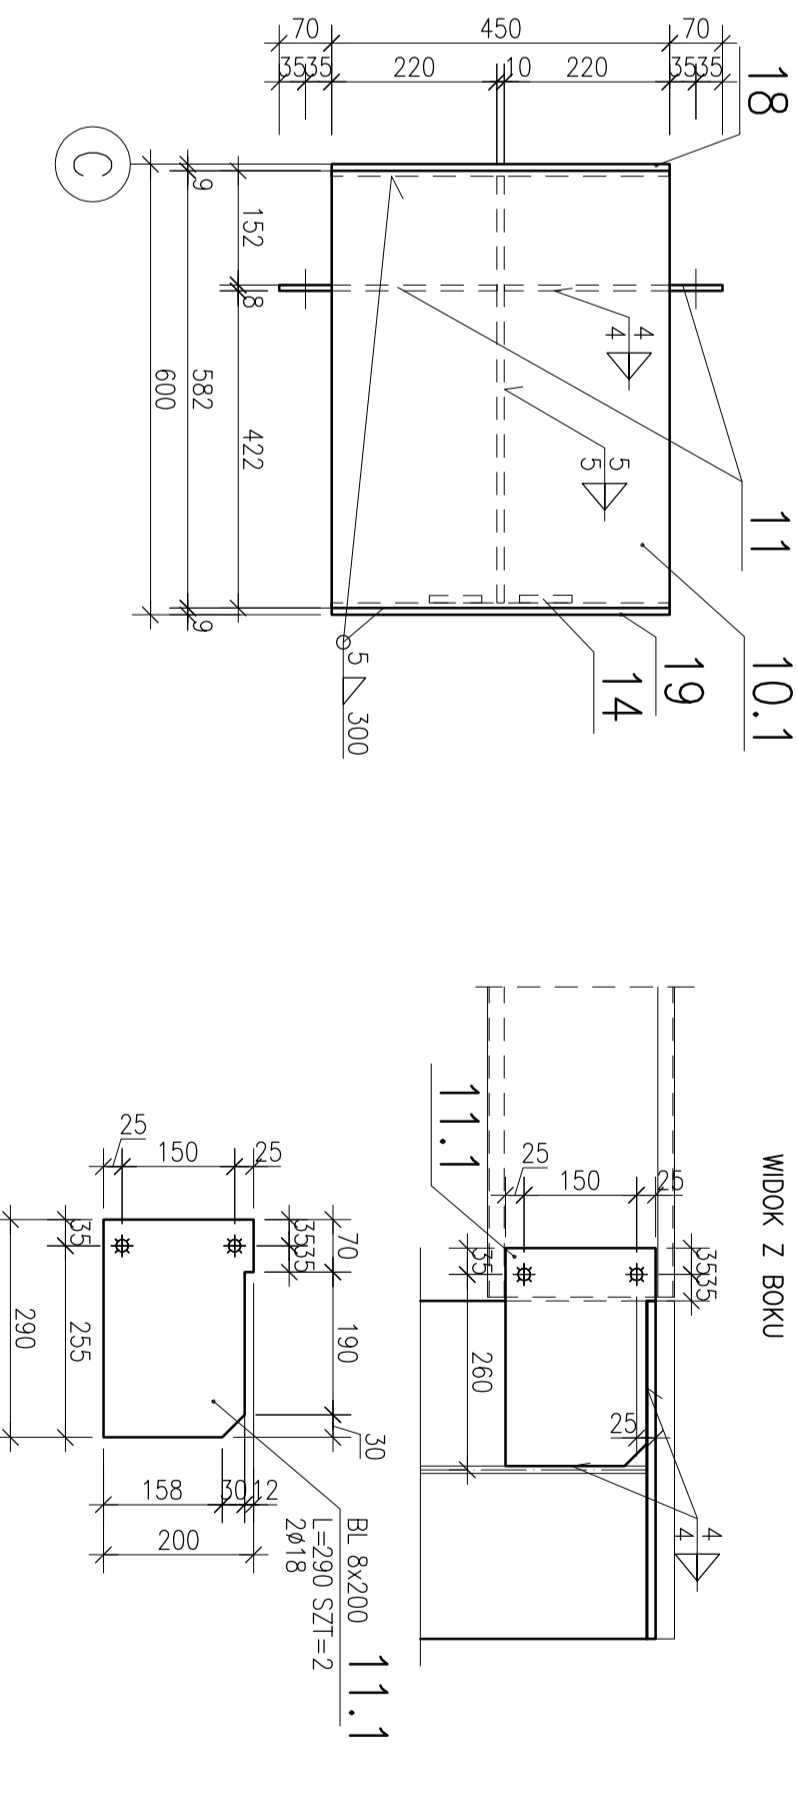


**PRZEKROJ E-E**

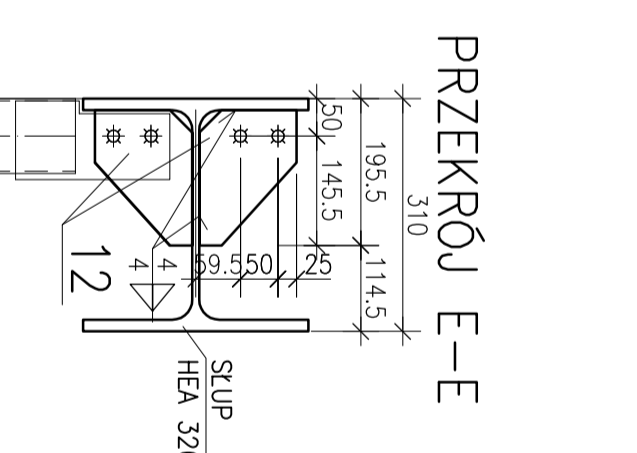

**PRZEKROJ E1-E1**

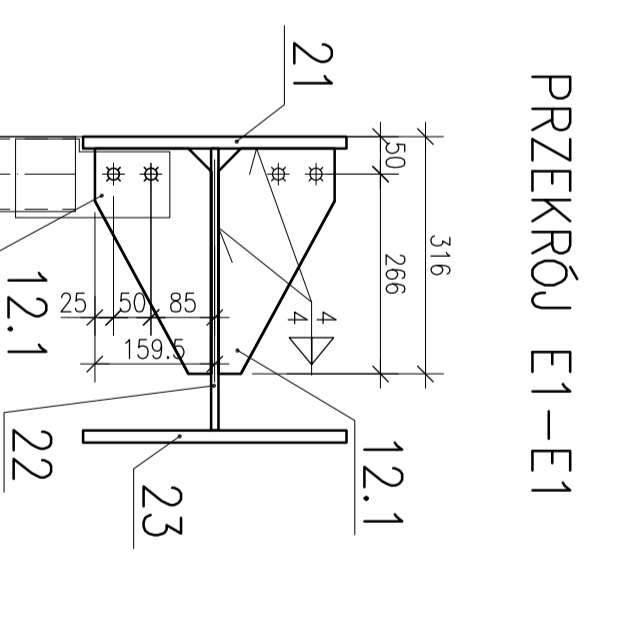

**PRZEKROJ E2-E2**

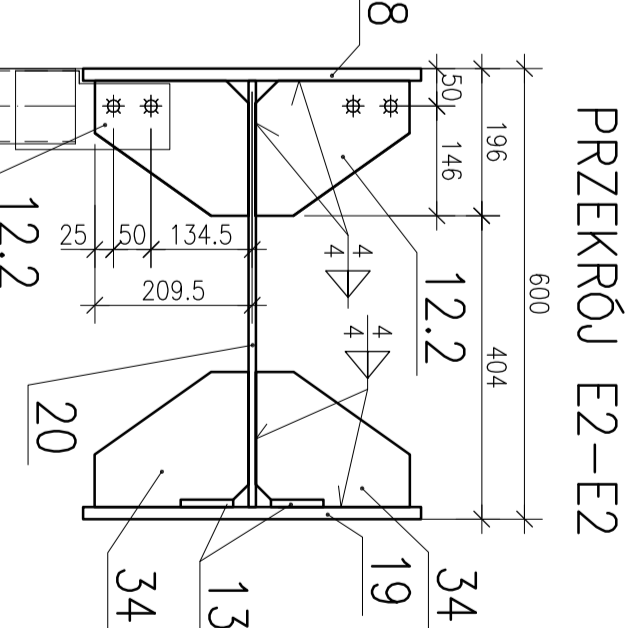

**PRZEKROJ A-A**

