PRZEKRÓJ E-E

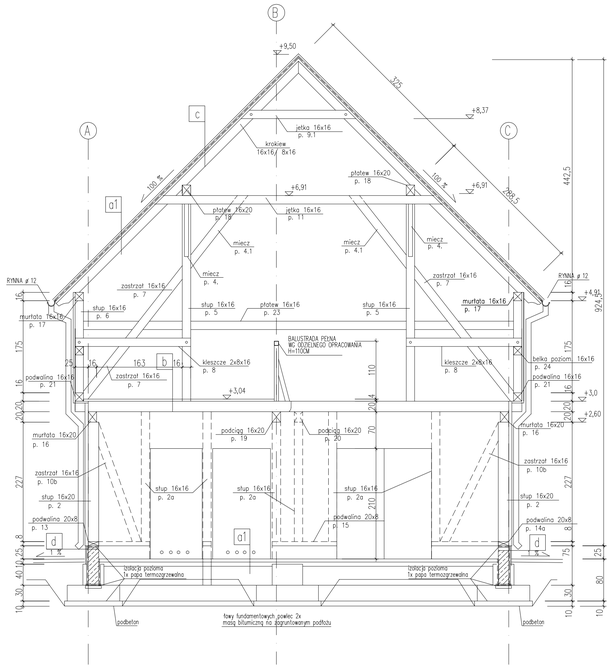

PRZEKRÓJ A-A

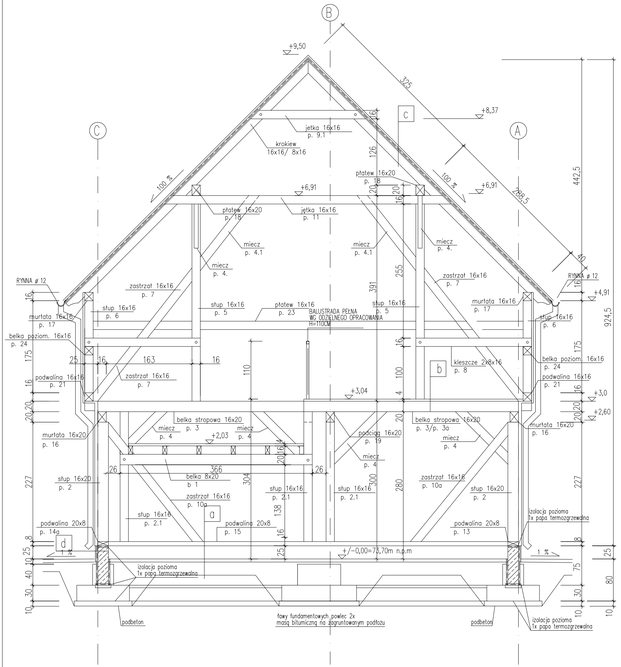

PRZEKRÓJ B-B

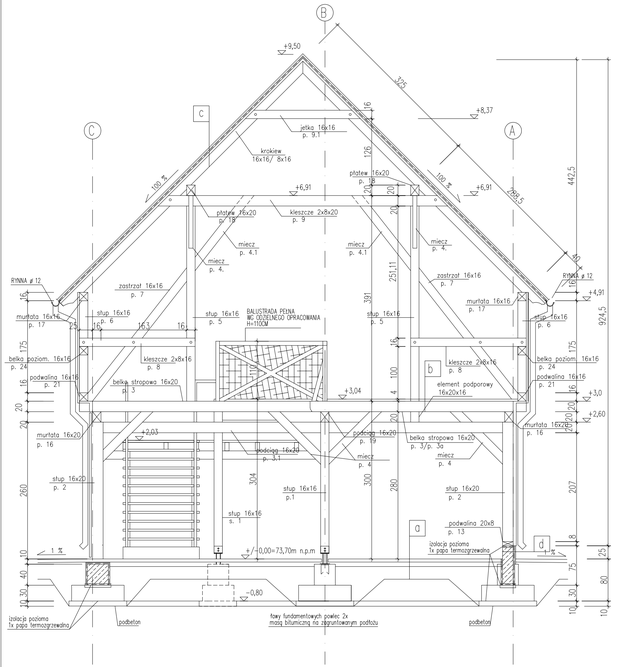

a PODŁOGA

KOSTKA GRANITOWA GR.6cm
WARSTWA PIASKU STABILIZOWANEGO CEMENTEM GR. MIN. 10cm
WARSTWA PIASKU ZAGESZCZONEGO MECHANICZNIE DO GRUNTU RODZIMEGO

b ANTRESOLA

DESKI SOSNOWE 4cm
KONSTRUKCJA ANTRESOLI

d1 WARSTWY DACHU

GONT DREWNIANY
PAPA WSTĘŻNEGO KRYCIA
DESKOWANIE 2,5cm
KONSTRUKCJA DACHU

d1 PODWALINA

PŁYTKI GRANITOWE GR.4–5CM
IZOLACJA PRZECIWILGOCIOWA POWLOKOWA
ŚCIANA PODWALINOWA GR. 16 cm
IZOLACJA PRZECIWILGOCIOWA POWLOKOWA DO POZIOMU +/- 0.00

przykładowe oznaczenie elementów drewnianych

nazwa elementu — przekrój elementu

stup 16x20

p. 2 — oznaczenie w zestawieniu drewna

Rodzaj obiektu:
BUDYNEK WIELOFUNKCYJNY W FORMIE STODOŁY OLENDERSKIEJ

Adres budowy:
Nowotomyski Park Rekreacji i Wypoczynku
działka nr 1330/1

Inwestor:
Stowarzyszenie Pieclonkarzy i Wikliniarzy Polskich
ul. Tysiąclecia 3, 64-300 Nowy Tomyśl

KRZYSZTOF KACZMAREK
ARCHITEKT
64-300 Nowy Tomyśl, ul. Tysiąclecia 3
Ul. Żwirowa 28 tel.kom 601 891 132

Branża:	ARCHITEKTURA	Nr uprawnień:	Podpis
Projektant:	mgr inż. arch. Artur Pluciński	ABIT-R-7131-54/2001	
	mgr inż. arch. Krzysztof Kaczmarek		
Sprawdzający:	mgr inż. arch. Andzej Stachowski	7131/6/P/2003	
Branża:	KONSTRUKCJA	Nr uprawnień:	Podpis
Projektant:	inż. Krzysztof Przybyła	180/79/PW	
Sprawdzający:	mgr inż . Magdalena Radoła	633/87/PW	

Stadium: PROJEKT BUDOWLANY	Data: 13.05.2005	Skala: 1:100
Tytuł rysunku: PRZEKROJE A-A, B-B, E-E		Nr rys.: A-7