


C	PODLOGA
	KOSTKA GRANITOWA GR.6cm
	WARSTWA PŁASKU STABILIZOWANEGO CEMENTEM GR. MN. 10cm
	WARSTWA PŁASKU ZAGĘSZCZONEGO MECHANICZNE DO GRUNTU RODZIMEGO
C1	PODLOGA
	PŁYTKI GRANITOGRES, NA ZAPRAWIE KLEJOWEJ I ZAGRUNTOWANYM PODKOZU
	WARSTWA BETONU B-15 GR. 5cm ZBRUDZONEGO SIATKA STALOWA
	FOLIA PE – 0,2mm
	PODBETON 10cm
	WARSTWA PŁASKU ZAGĘSZCZONEGO MECHANICZNE DO GRUNTU RODZIMEGO

C	WARSTWY DACHU
	GONT DREWNIANY
	PAPA WSTĘPNEGO KRYCIA
	DESKOWANIE 2,5cm
	KONSTRUKCJA DACHU

C1	WARSTWY DACHU
	GONT DREWNIANY
	PAPA WSTĘPNEGO KRYCIA
	DESKOWANIE 2,5cm
	KONSTRUKCJA DACHU/ PUSTKA PODDASZA
	RUSZT DREWNIANY
	PŁYTKA CEMENTOWO WŁÓKNISTA GR. 0,8cm
	ODPORNA NA WILGOĆ, NP MINERIT SP


D	PODWALNA
	PŁYTKI GRANITOWE GR.4-5CM
	IZOLACJA PRZECIWLICZĄCA POWKROKOWA
	SCIANA PODWALNIOWA GR. 20 cm
	IZOLACJA PRZECIWLICZĄCA POWKROKOWA DO POZIOMU +/- 0,00

E1	SCIANA
	DESKI TOPOLOWE GR.6cm
	FOLIA WATROIZOLACYJNA PAROPRZEPUSZCZALNA
	KONSTRUKCJA ŚCIANY 16 cm
	PŁYTKI CEMENTOWO WŁÓKNISTA GR. 0,8cm
	ODPORNA NA WILGOĆ NP MINERIT SP
	PŁYTKI CERAMICZNE NA ZAPRAWIE KLEJOWEJ

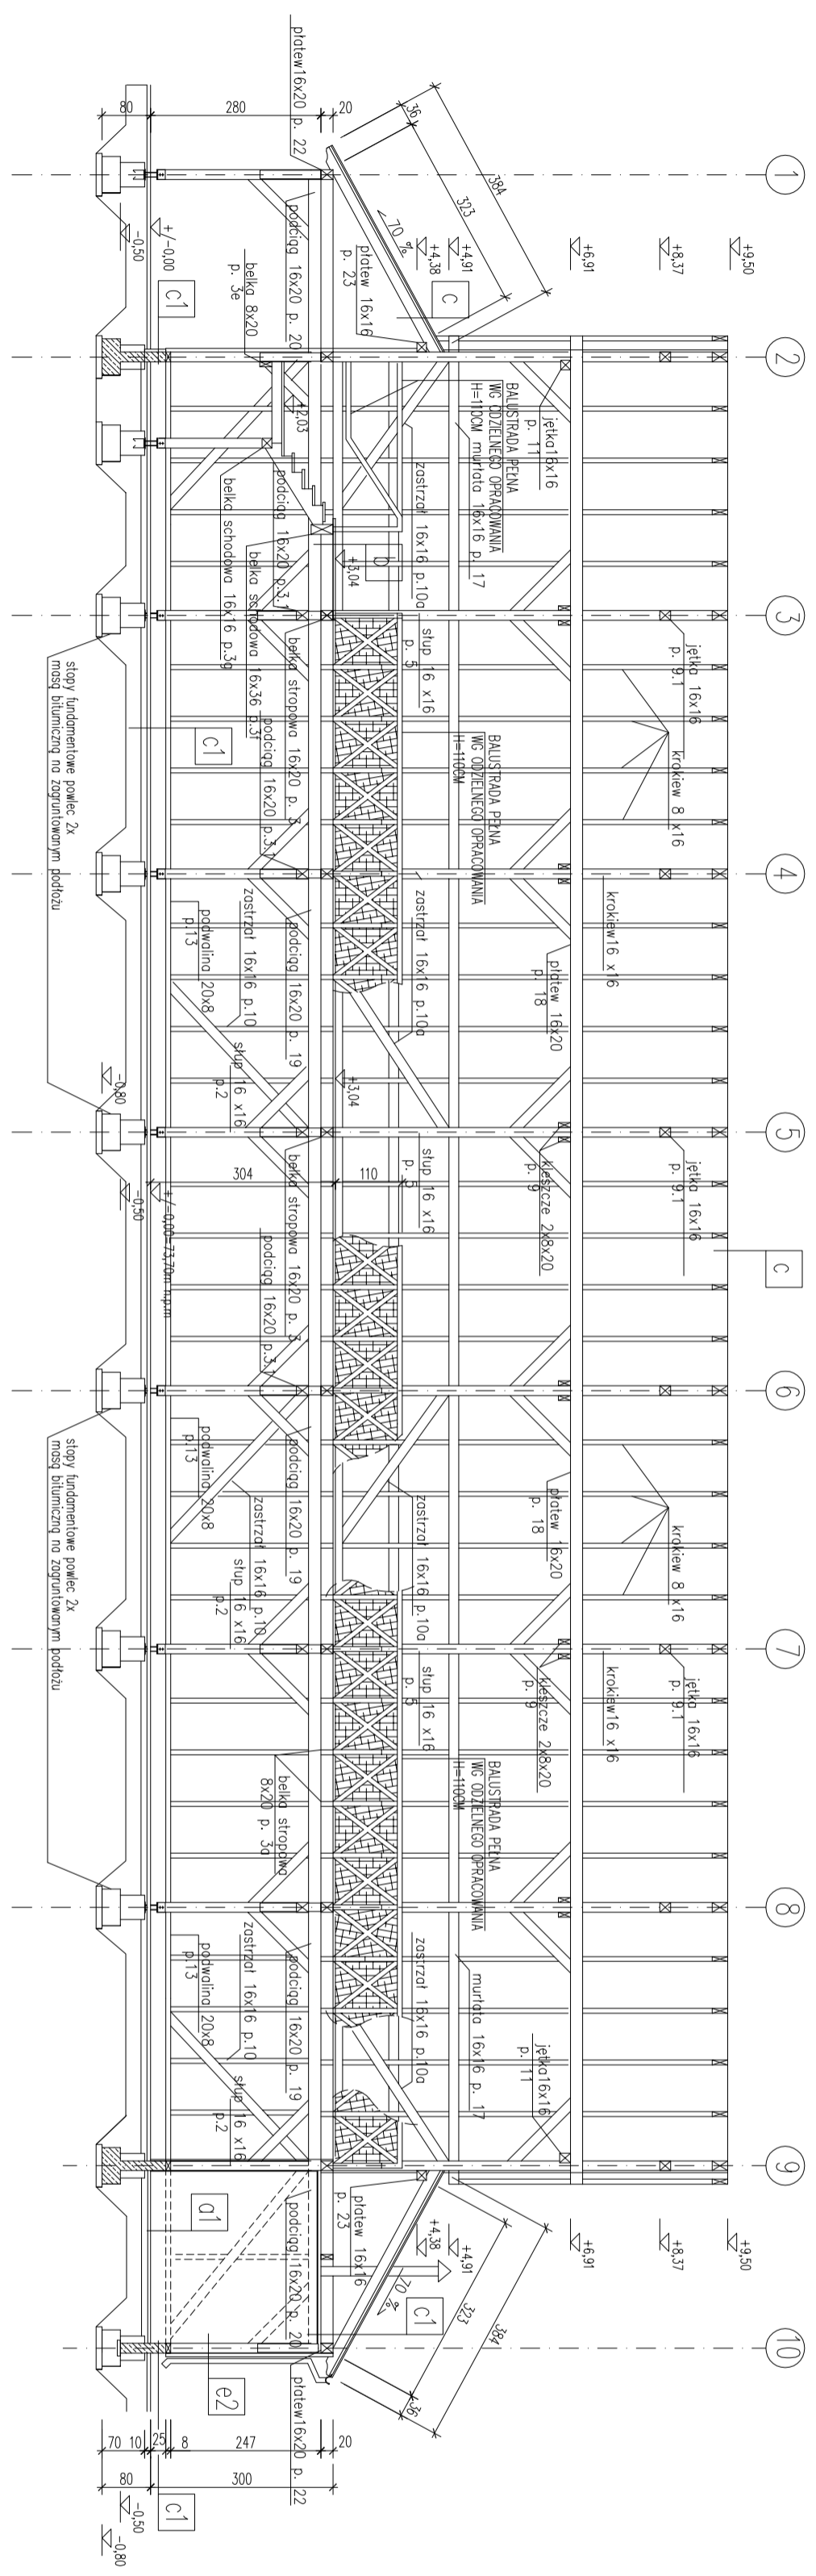

PRZEKRÓJ C-C

przykładowe oznaczenie elementów drewnianych

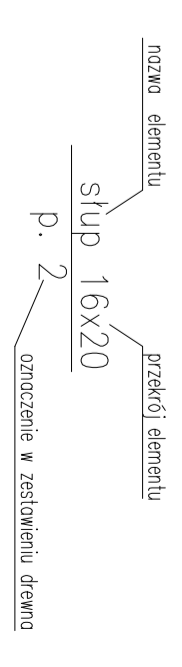

Biuro Architektoniczne
Krzysztof Maczmarek
BUDYNEK WIELOFUNKCYJNY W FORMIE
STODOŁY OLENDERSKIEJ
 Adres budowy:
 Nowotomyski Park Rekreacji i Wypoczynku
 działka nr 1330/1
 Inwestor:
 Stowarzyszenie Plecionkarzy i Wikliniarzy Polskich
 ul. Tysiąclecia 3, 64-300 Nowy Tomyśl

ARCHITEKT
 64-300 Nowy Tomyśl
 ul. Słowackiego 20
 tel. 71 731 54 20 01
 fax 71 731 54 20 02
 e-mail: kmaczmar@wp.pl

Biuro:	ARCHITEKTURA	N. uprawnień:	Podpis
Projektant:	mgr inż. arch. Artur Płuchalski	ABIT-11-7131-54/2001	
Suplementyści:	mgr inż. arch. Krzysztof Kaczmarek		
Suplementyści:	mgr inż. arch. Andrzej Siachowski	7131/6/P/2003	
Brand:	KONSTRUKCJA	N. uprawnień:	Podpis
Projektant:	inż. Krzysztof Przybyła	18079/P/W	
Suplementyści:	mgr inż. Magdalena Radola	633/87/P/W	
Standard:	PROJEKT BUDOWLANY	Data:	31.05.2005
Tytuł rysunku:	PRZEKRÓJ C-C	Skala:	1:100
		Nr rys.:	A-8