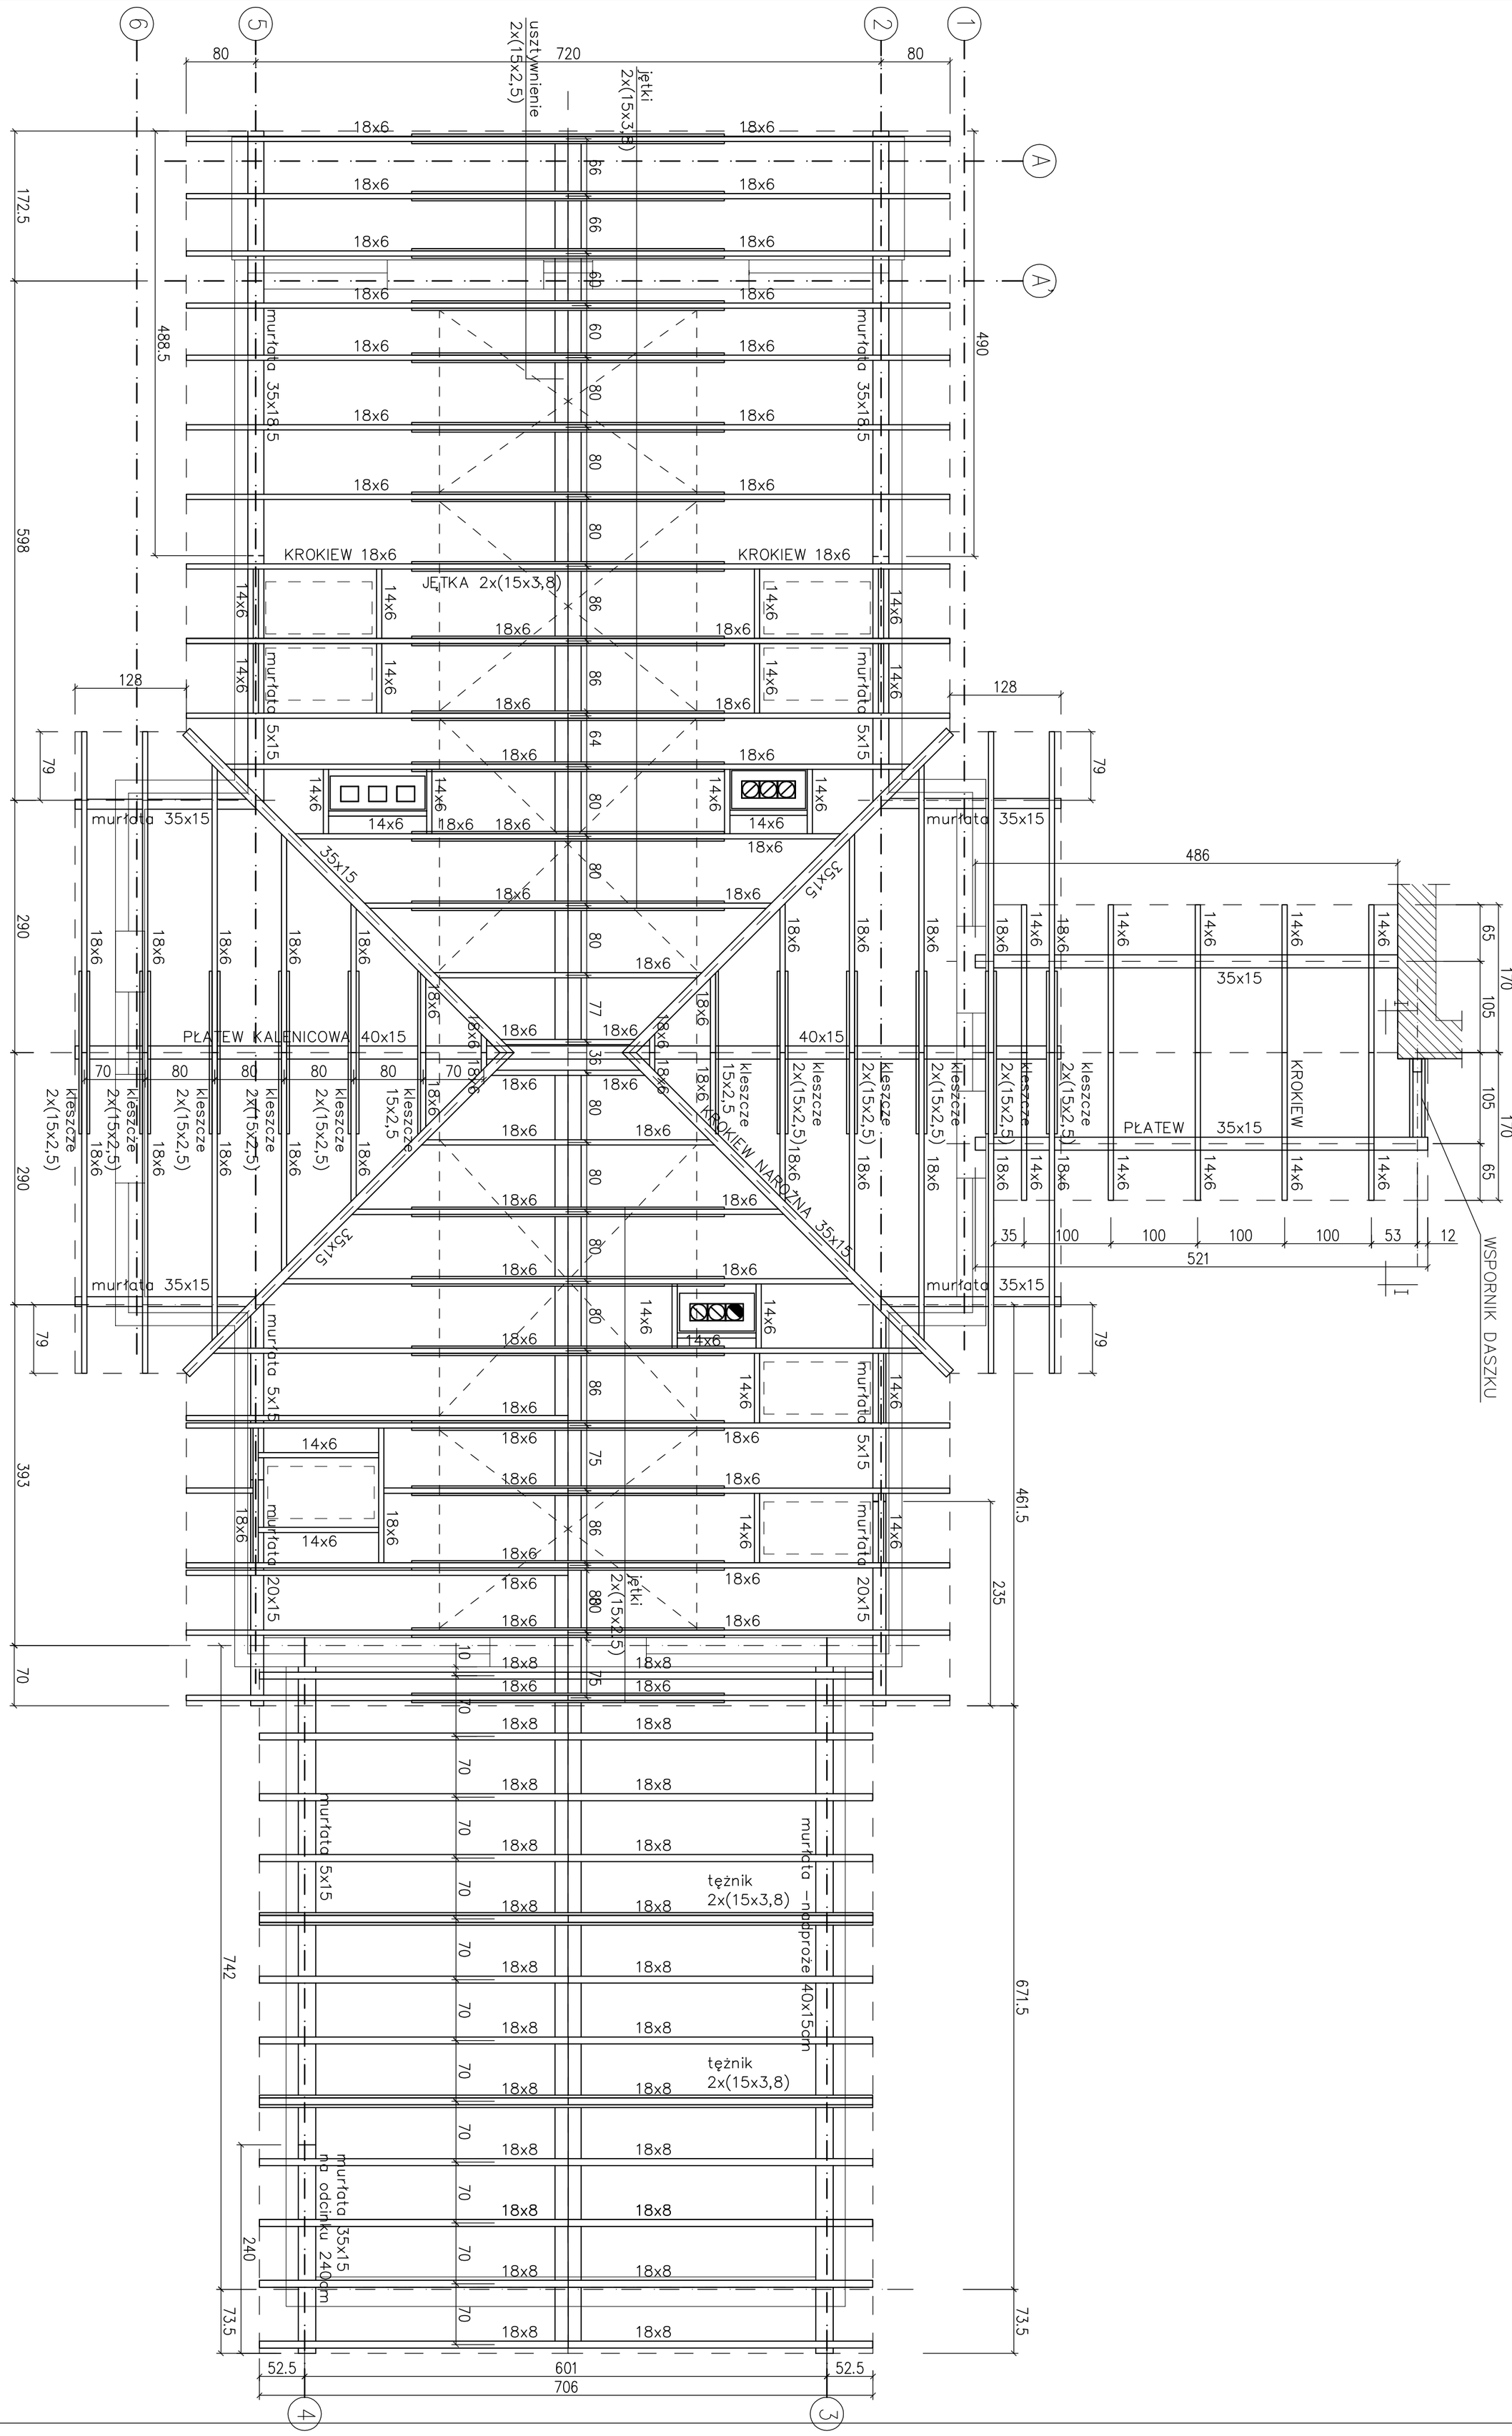
6
5
2
1
A
A'
4
3
80
720
80
usztywnienie 2x(15x2,5)
jętki 2x(15x3,8)
172.5
488.5
490
598
18x6
14x6
murłata 35x18.5
KROKIEW 18x6
JETKA 2x(15x3,8)
murłata 5x15
128
79
murłata 35x15
35x15
290
PŁATEW KALENICOWA 40x15
40x15
70
80
kleszcze 2x(15x2,5)
kleszcze 15x2,5
KROKIEW NAROŻNA 35x15
393
742
70
murłata 20x15
jętki 2x(15x2,5)
tężnik 2x(15x3,8)
murłata –nadproże 40x15cm
murłata na odcinku 240cm
240
73.5
52.5
601
706
461.5
671.5
235
486
65
105
170
PŁATEW 35x15
KROKIEW
35
100
53
12
521
WSPORNIK DASZKU