Przekrój C–C

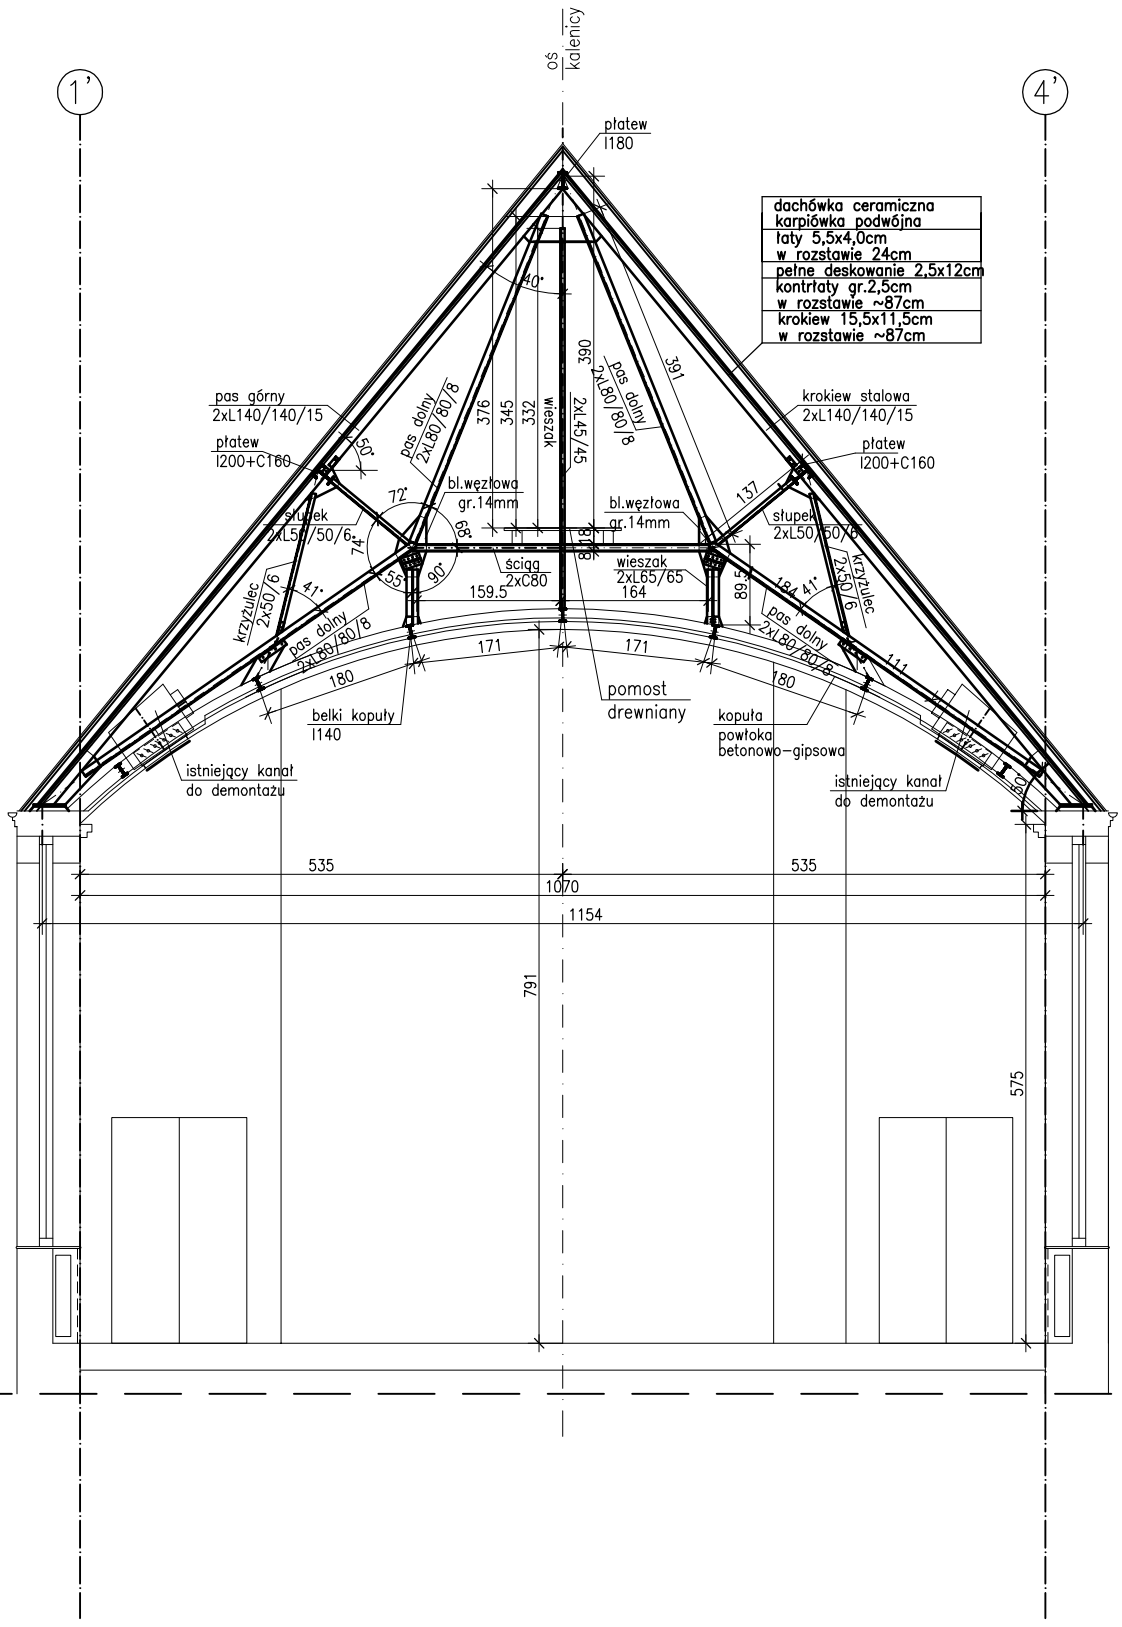

oś kalenicy
1'
4'
płatew
I180
dachówka ceramiczna
karpiówka podwójna
łaty 5,5x4,0cm
w rozstawie 24cm
pełne deskowanie 2,5x12cm
kontrłaty gr.2,5cm
w rozstawie ~87cm
krokiew 15,5x11,5cm
w rozstawie ~87cm
pas górny
2xL140/140/15
płatew
I200+C160
krokiew stalowa
2xL140/140/15
płatew
I200+C160
pas dolny
2xL80/80/8
wieszak
2xL45/45
bl.węzłowa
gr.14mm
słupek
2xL50/50/6
ściąg
2xC80
wieszak
2xL65/65
krzyżulec
2x50/6
pas dolny
2xL80/80/8
belki kopuły
I140
pomost
drewniany
kopuła
powłoka
betonowo-gipsowa
istniejący kanał
do demontażu
istniejący kanał
do demontażu
535
535
1070
1154
791
575