


**WARIANT 2**  
 Płyty posadzkowe polibetonowe gr.100mm  
 np. KANSPAN SP SM  

**WARIANT 1**  
 Membrana  
 Wełna szklana o gr.100mm (lokalnie wełna mineralna)  

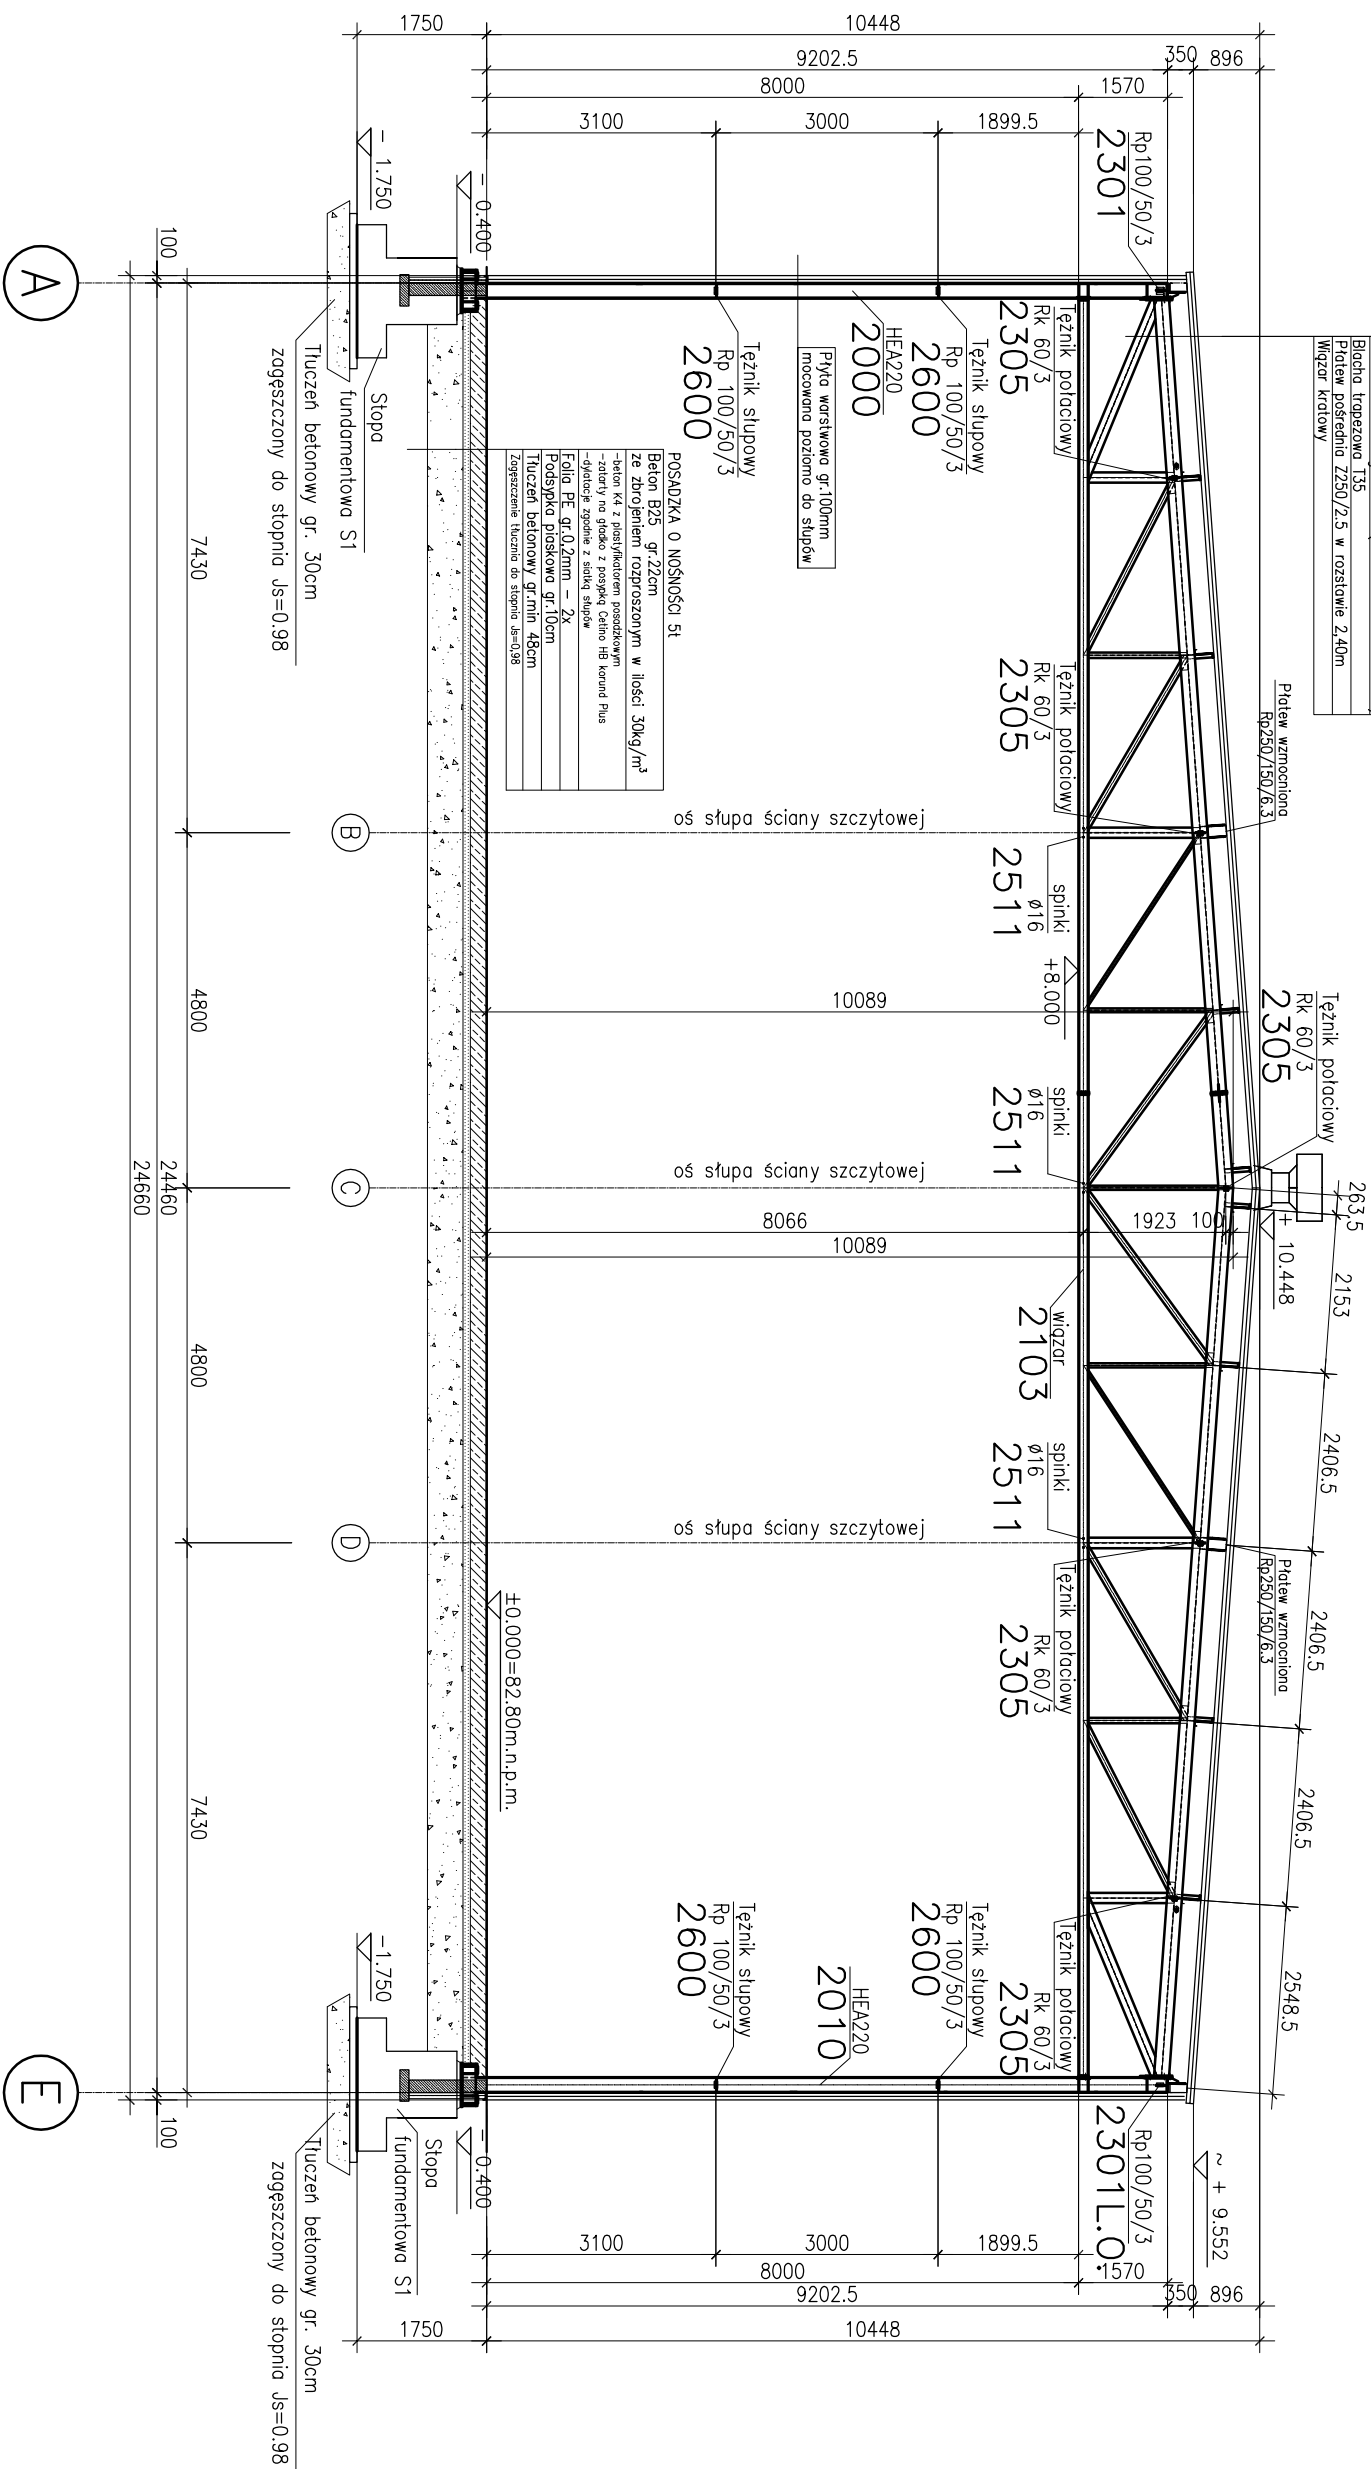

**PRZEKRÓJ A-A**