PRZEKRÓJ A–A

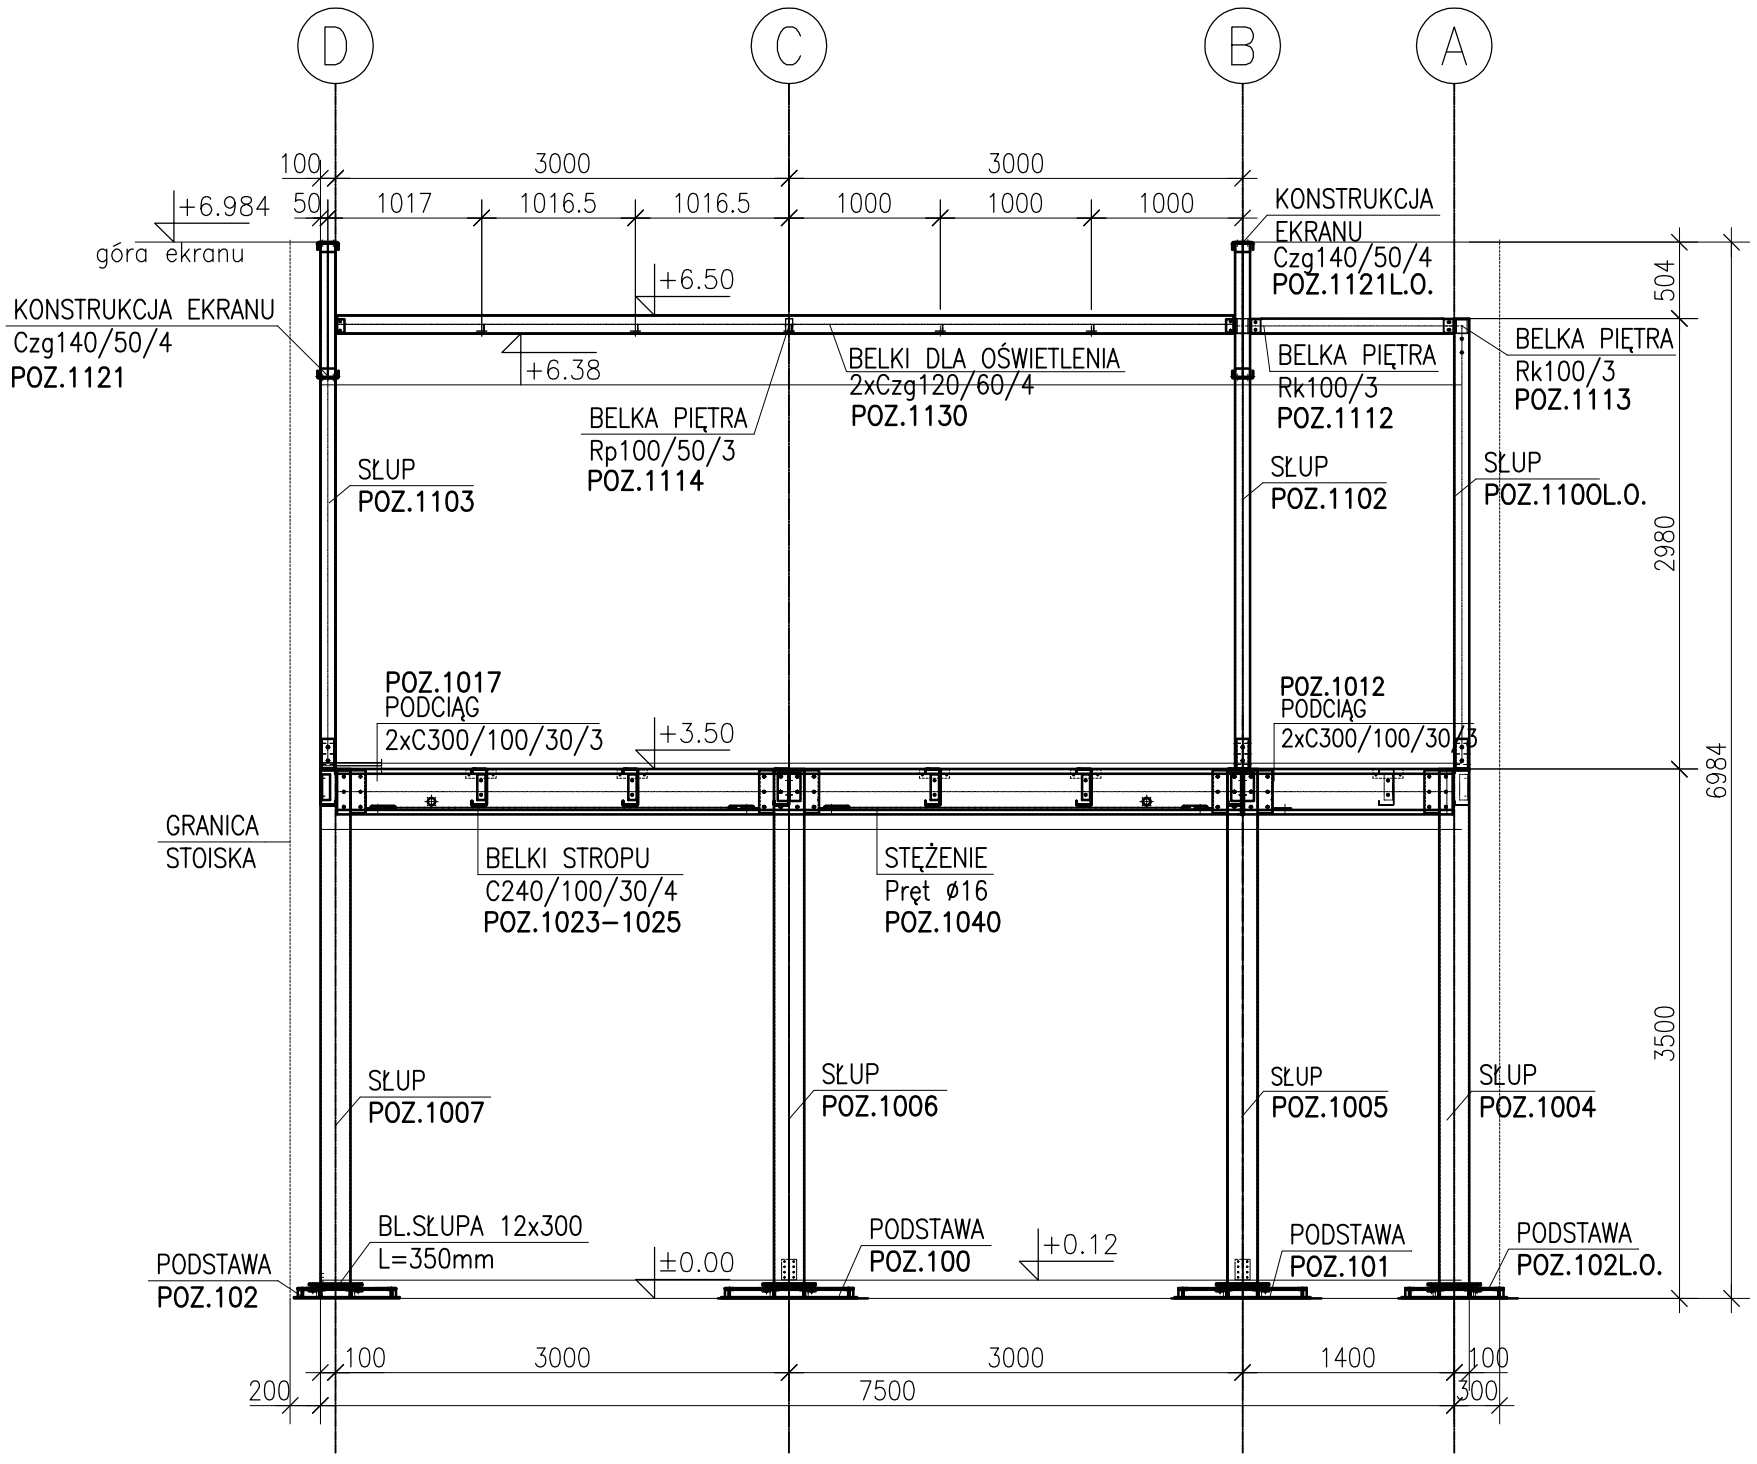
D
C
B
A
100
3000
3000
50
1017
1016.5
1016.5
1000
1000
1000
+6.984
góra ekranu
+6.50
+6.38
+3.50
KONSTRUKCJA EKRANU
Czg140/50/4
POZ.1121
KONSTRUKCJA EKRANU
Czg140/50/4
POZ.1121L.O.
BELKA PIĘTRA
Rp100/50/3
POZ.1114
BELKI DLA OŚWIETLENIA
2xCzg120/60/4
POZ.1130
BELKA PIĘTRA
Rk100/3
POZ.1112
BELKA PIĘTRA
Rk100/3
POZ.1113
SŁUP
POZ.1103
SŁUP
POZ.1102
SŁUP
POZ.1100L.O.
POZ.1017
PODCIĄG
2xC300/100/30/3
POZ.1012
PODCIĄG
2xC300/100/30/3
GRANICA
STOISKA
BELKI STROPU
C240/100/30/4
POZ.1023–1025
STĘŻENIE
Pręt ø16
POZ.1040
504
2980
6984
3500
SŁUP
POZ.1007
SŁUP
POZ.1006
SŁUP
POZ.1005
SŁUP
POZ.1004
BL.SŁUPA 12x300
L=350mm
PODSTAWA
POZ.102
±0.00
PODSTAWA
POZ.100
+0.12
PODSTAWA
POZ.101
PODSTAWA
POZ.102L.O.
100
3000
3000
1400
100
200
7500
300