


BUDYNEK
ISTNIEJĄCY

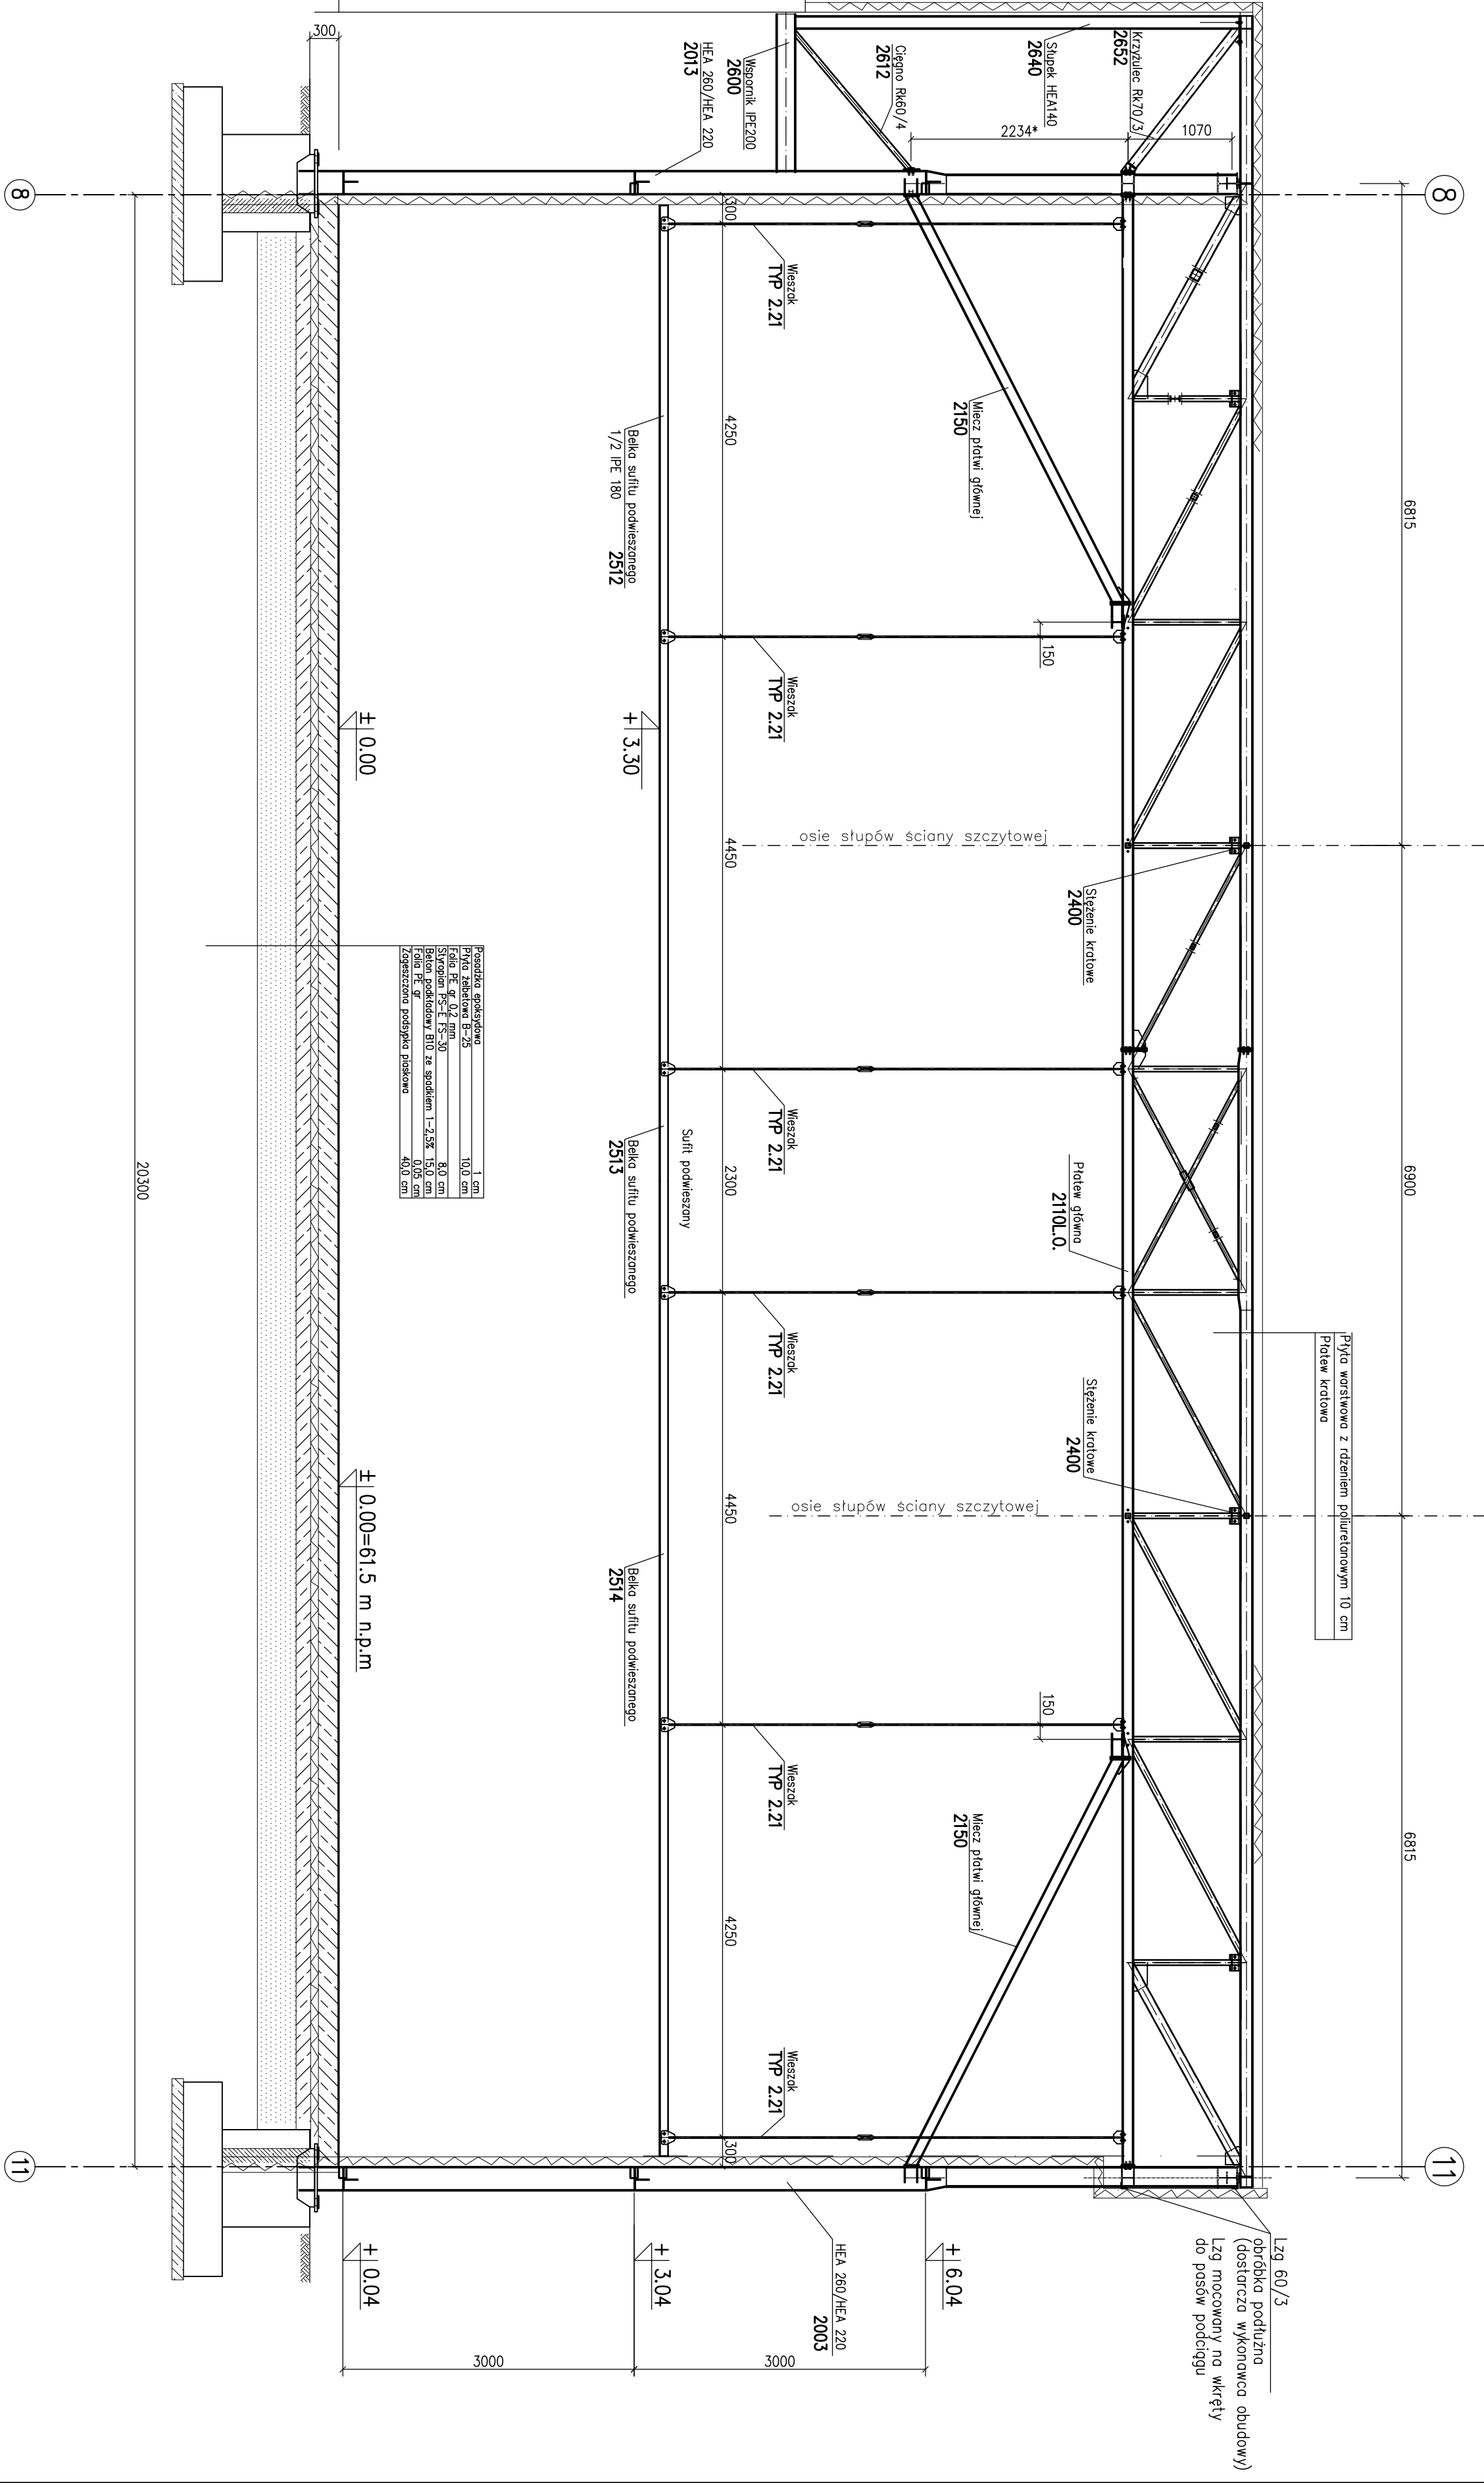

Przebieganie spadozrywne	1,00 cm
Przebieganie spadozrywne	10,00 cm
Folia PE gr. 0,2 mm	8,00 cm
Silikon FS-30	10,00 cm
Belka podłogowa B10 ze spodem 1-2,5x	15,00 cm
Zagęszczona podłoga płaskowa	40,00 cm

Lzg 60/3
(obrobka podłużna
dostarczona wykonawcą obudowy)
Lzg mocowany na wkręty
do posów podciężu

Płyta warstwowa z rdzeniem poliuretanowym 10 cm
Płatew kratowa

8

11

6815

6900

6815

± 0.00

+ 3.30

± 0.00=61.5 m n.p.m

± 0.04

+ 3.04

+ 6.04

20300

3000

3000

300

1070

2234*

3000

4250

150

4450

2300

4450

4250

3000

150

3000

2003