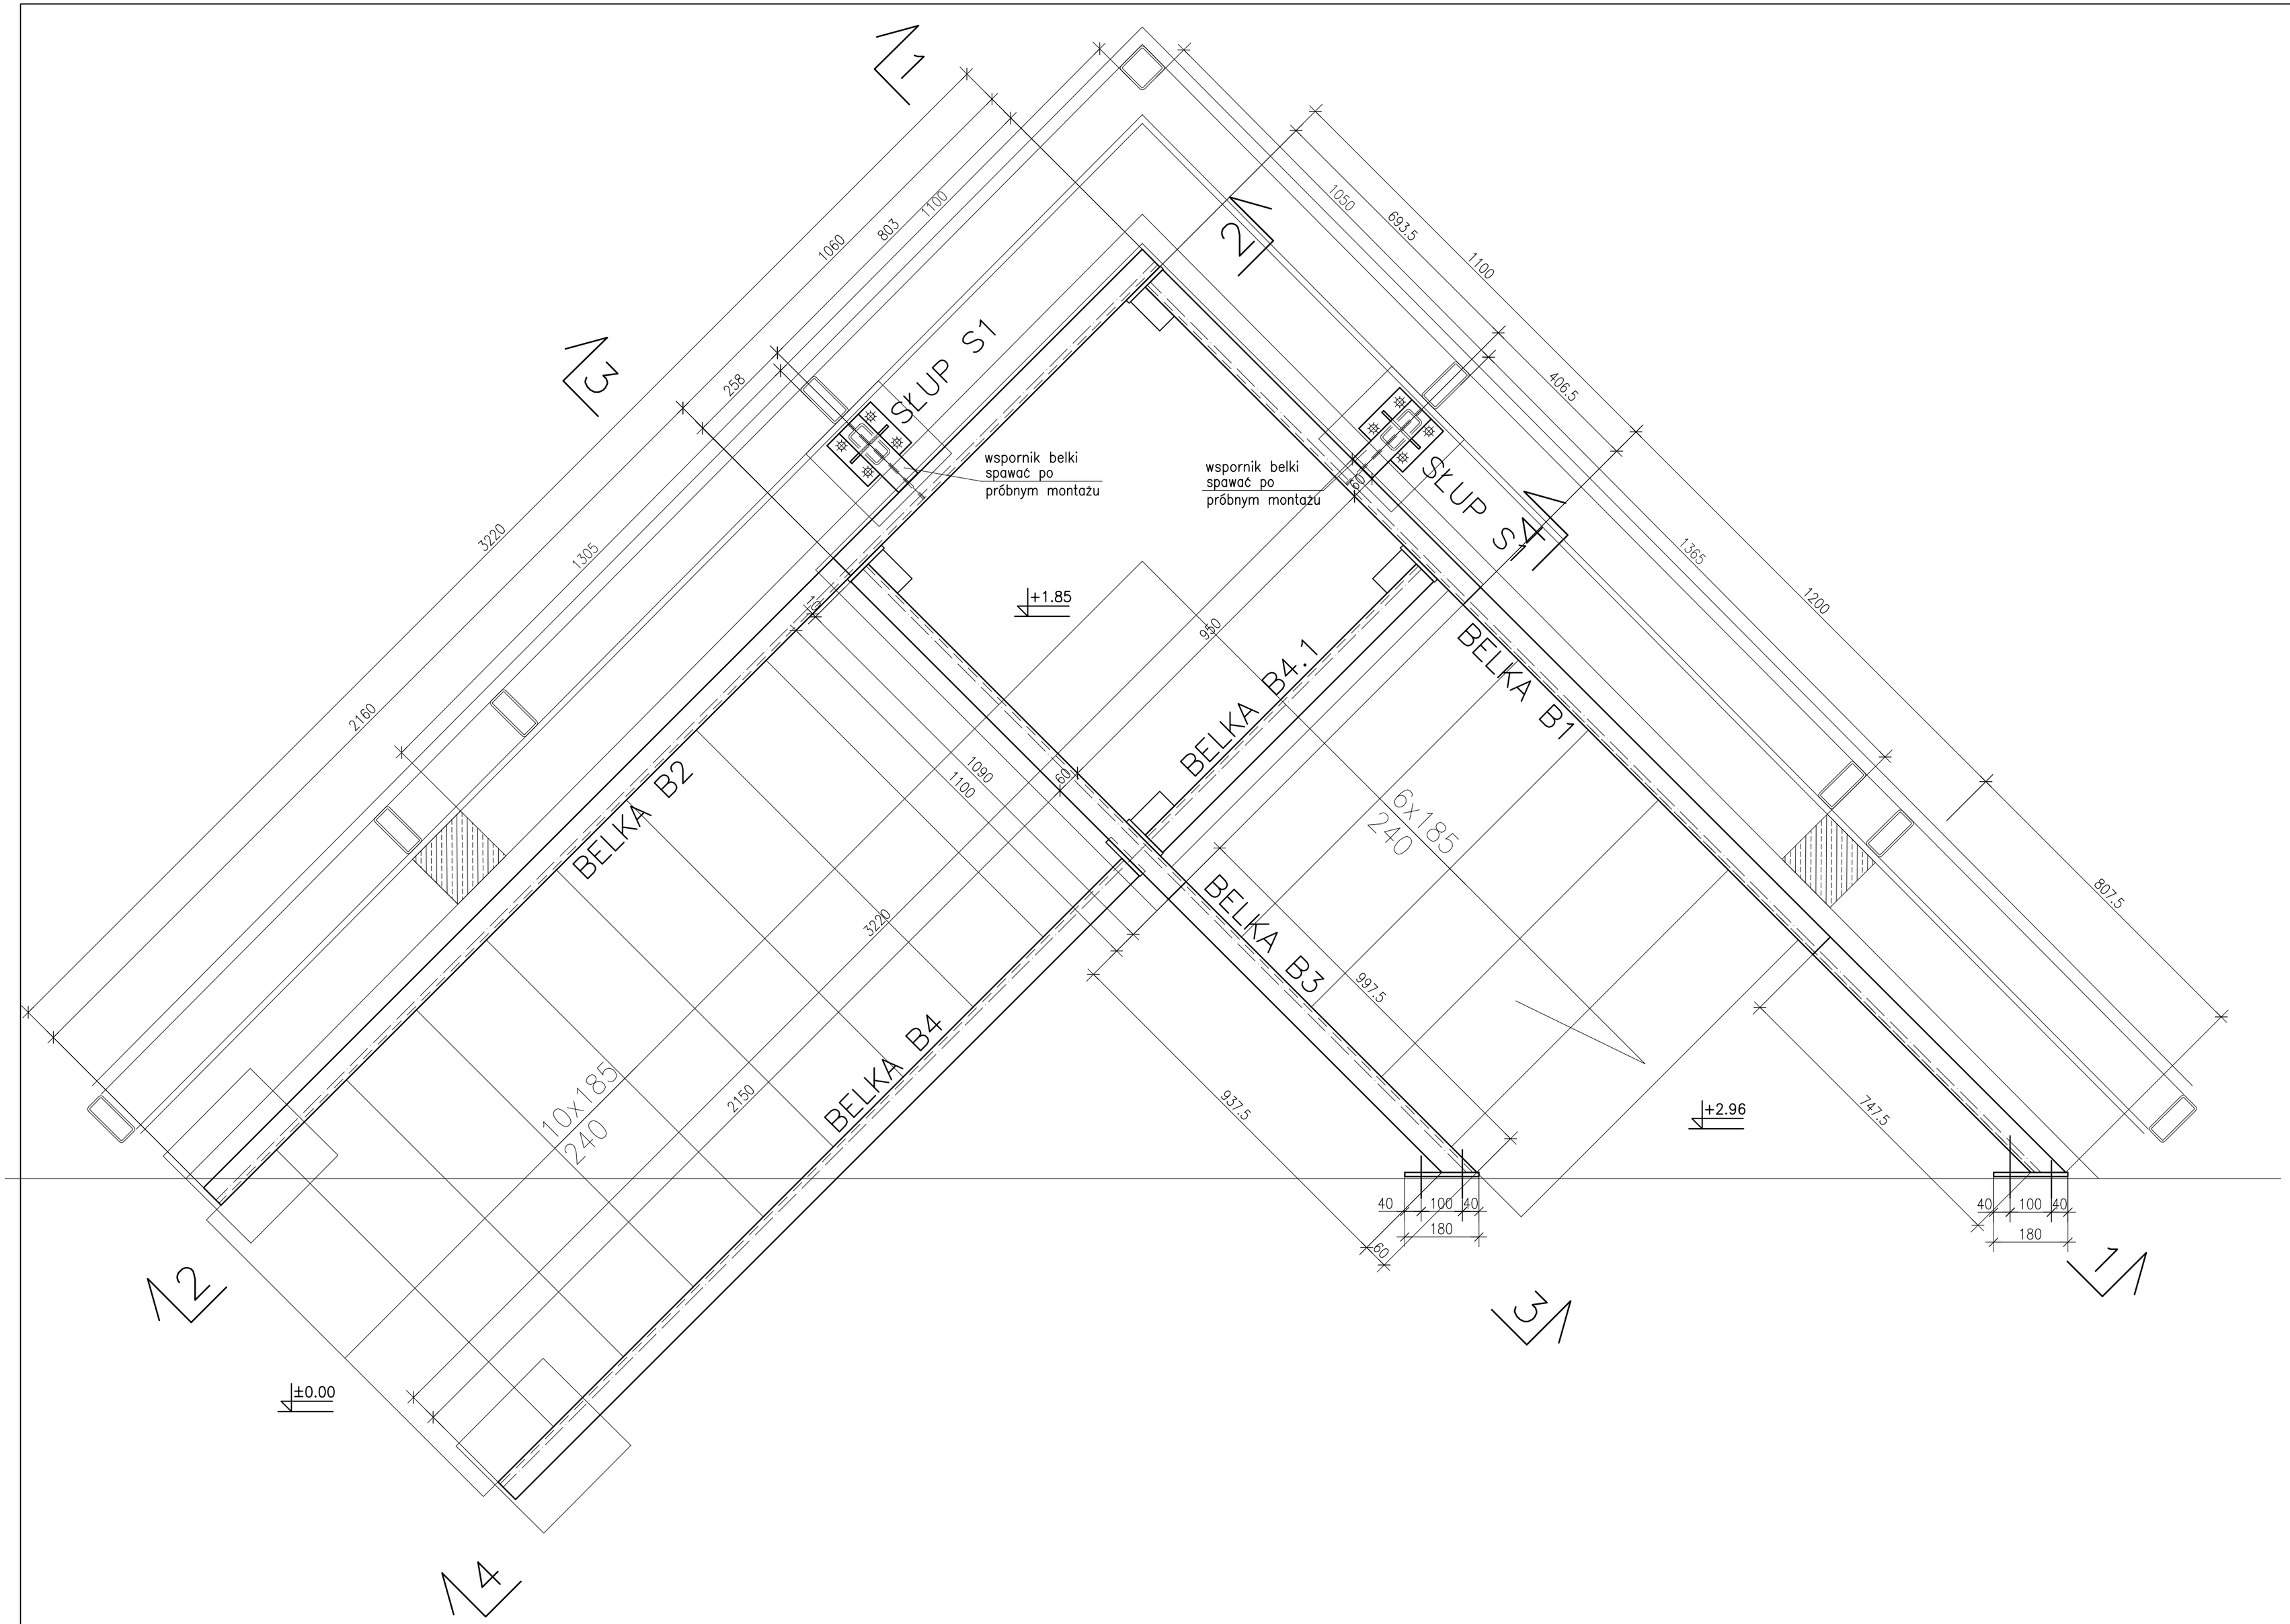
SŁUP S1
SŁUP S4
wspornik belki spawać po próbnym montażu
wspornik belki spawać po próbnym montażu
BELKA B1
BELKA B2
BELKA B3
BELKA B4
BELKA B4.1
6x185
240
10x185
240
+1.85
+2.96
±0.00
1060
803
1100
258
3220
1305
2160
1050
693.5
1100
406.5
1365
1200
807.5
747.5
950
1090
1100
60
3220
2150
997.5
937.5
40
100
40
180
60